
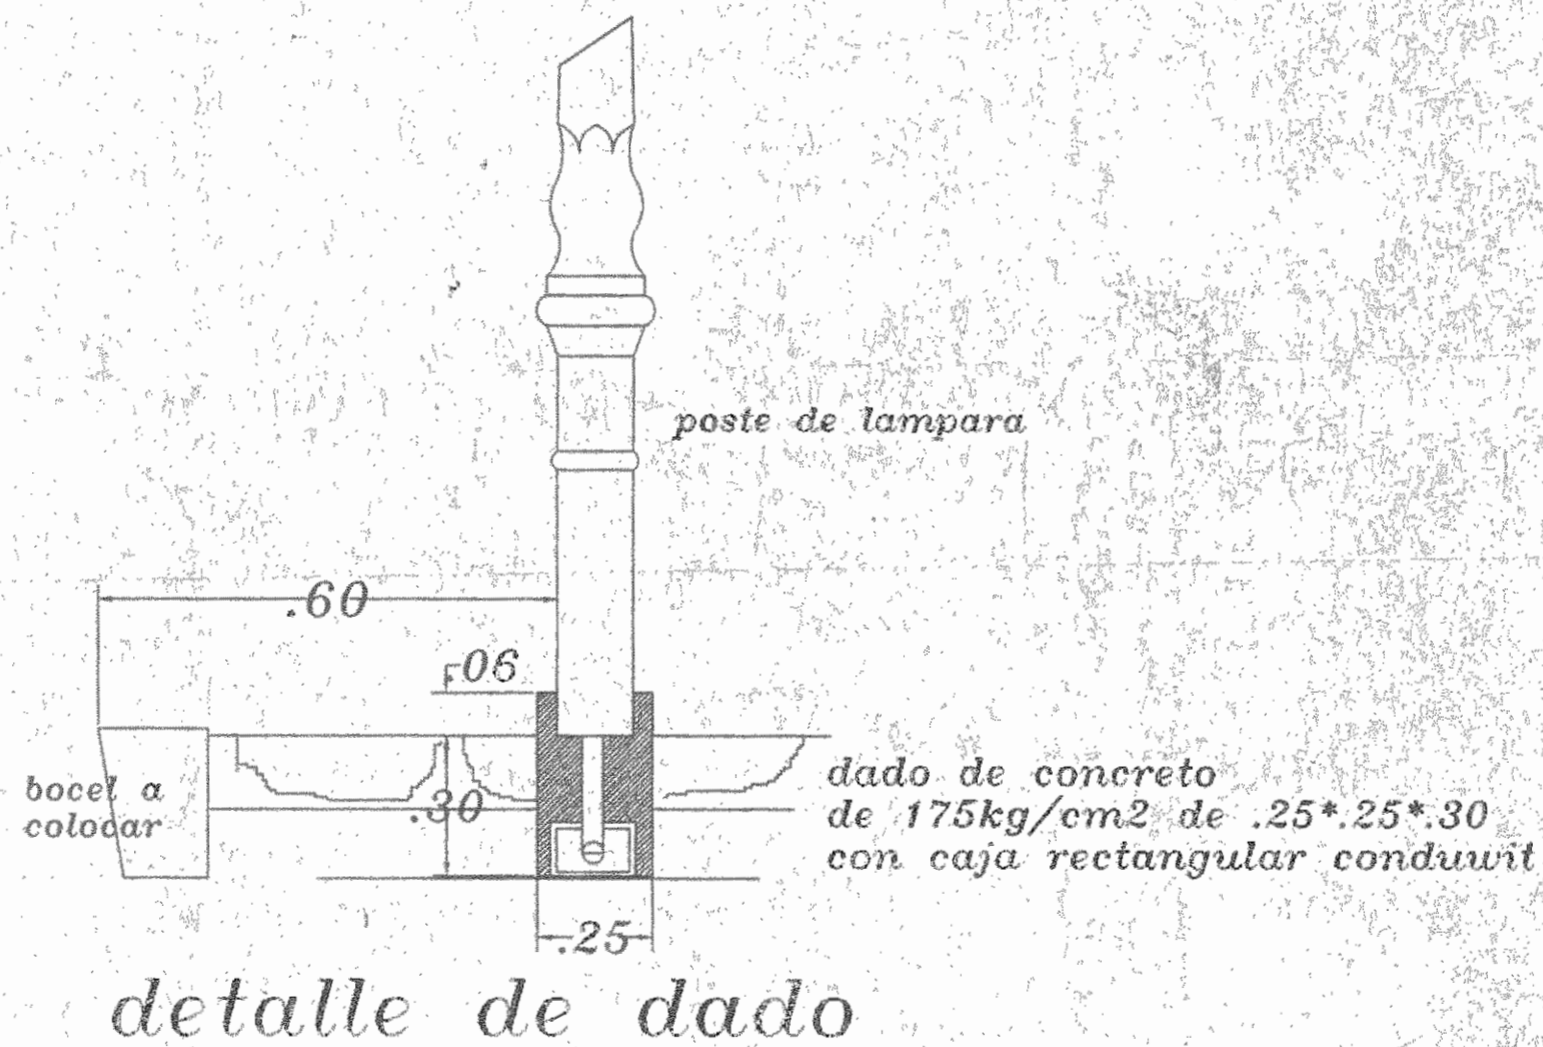


SECCION TIPICA DE ACERA

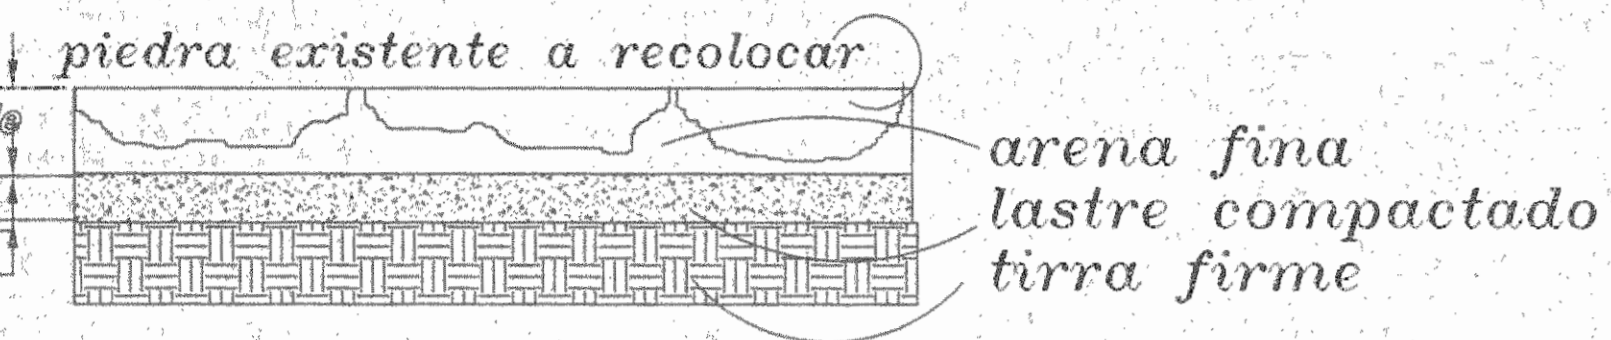

detalle de dado

locar
altura del cordón

SIMBOLOGIA	
	POSTE DE CONCRETO DE 4.5MT DE ALTURA PARA SOPORTAR LUMINARIA CON BULBO DE MERCURIO DE ALTA PRESION DE 175W, 240V.
	CANALIZACION SUBTERRANEA A 30 CM S.N.P.T. EN 18.01VEN O F.V.C.
	CAJA TELEFONICA
	TABLERO DE DISTRIBUCION ELECTRICA
	DISYUNTOR PRINCIPAL
	ELEMENTO EN CONCRETO PARA UBICAR EL EL CONTADOR DE ENERGIA.

DISEÑO ELECTRICO : JOSÉ ALFREDO SALAZAR GONZALEZ

APROBACION COMISION REVISORA DE PERMISOS DE CONSTRUCCION

PROYECTO
RESTAURACION PARQUE CENTRAL
ACERA PERIMETRAL

PROPIETARIO
MUNICIPALIDAD DE ALAJUELA

PROVINCIA ALAJUELA CANTON CENTRAL DISTRITO PRIMERO

CONSTRUYE
DIBUJO
D.ARG. EDGAR I CAMPOS G.
PROFESIONAL RESPONSABLE
ALFREDO ALFARO A.

FIRMA REGISTRO NUMERO A-
PROFESIONAL RESPONSABLE DIRECCION TECNICA
ALFREDO ALFARO A.

FIRMA REGISTRO NUMERO A-
INFORMACION REGISTRO PUBLICO
PROPIETARIO MUNICIPALIDAD DE ALAJUELA
NUMERO CATASTRO 85
FOLIO REAL

CONTENIDO