



**PLANTA DISTRIBUCION ARQUITECTONICA** ESCALA 1:50

ANTEPROYECTO:		
TEATRO DE ALAJUELA		
<i>MJD</i>		
ARQUITECTO: NURIA GUTIERREZ		
DIBUJANTE: ALEJANDRO H.B.		
PROFESIONAL RESPONSABLE NURIA GUTIERREZ		
CONTENIDO PLANTA DISTRIBUCION ARQUITECTONICO		
ESCALA	FECHA	LAMINA
1:50	11-6-87	1 / 2

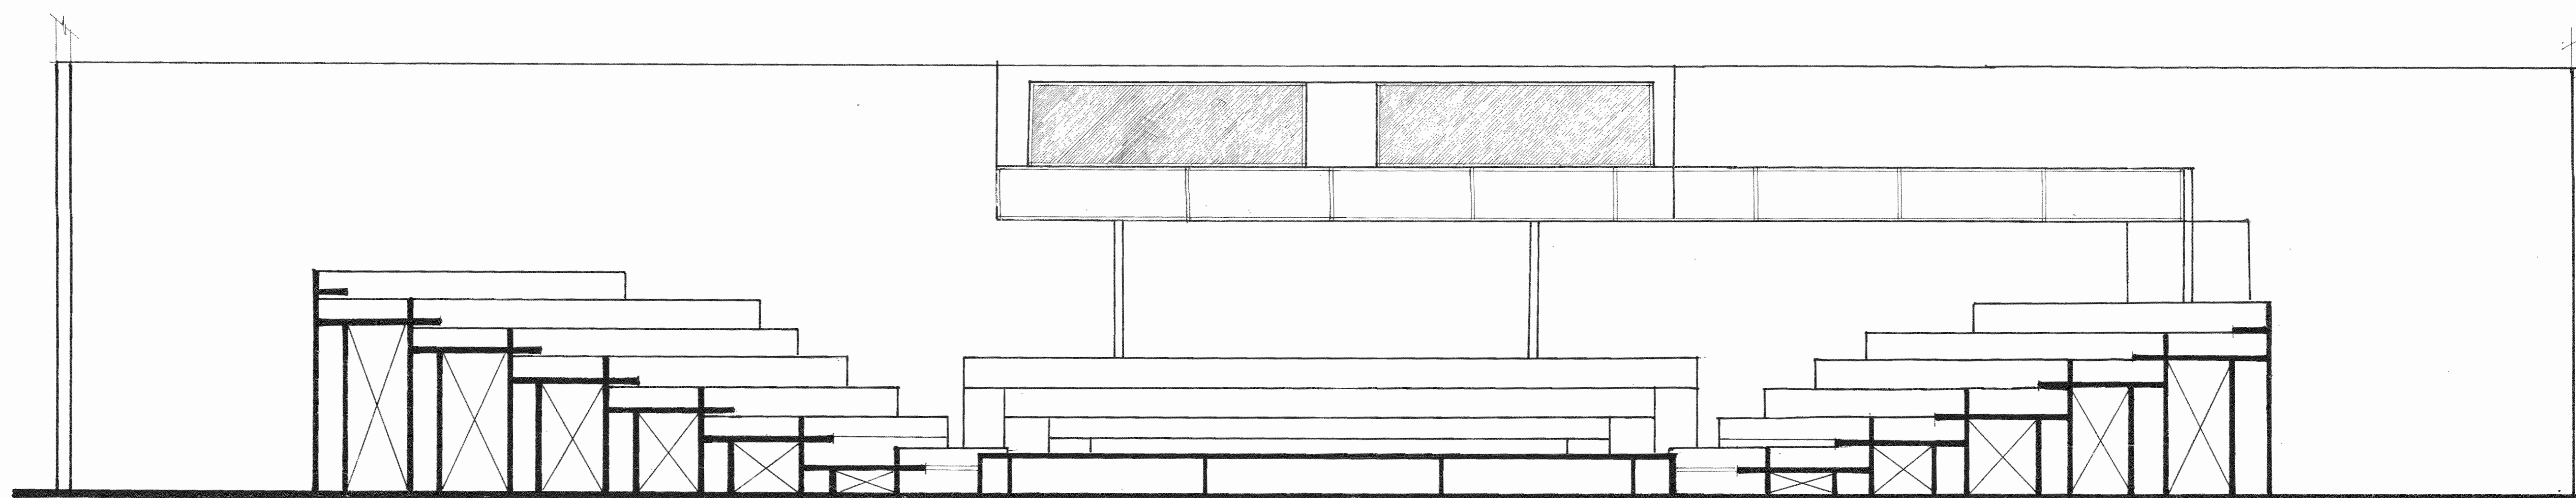


CORTE LONGITUDINAL A-A ESC. 1:50

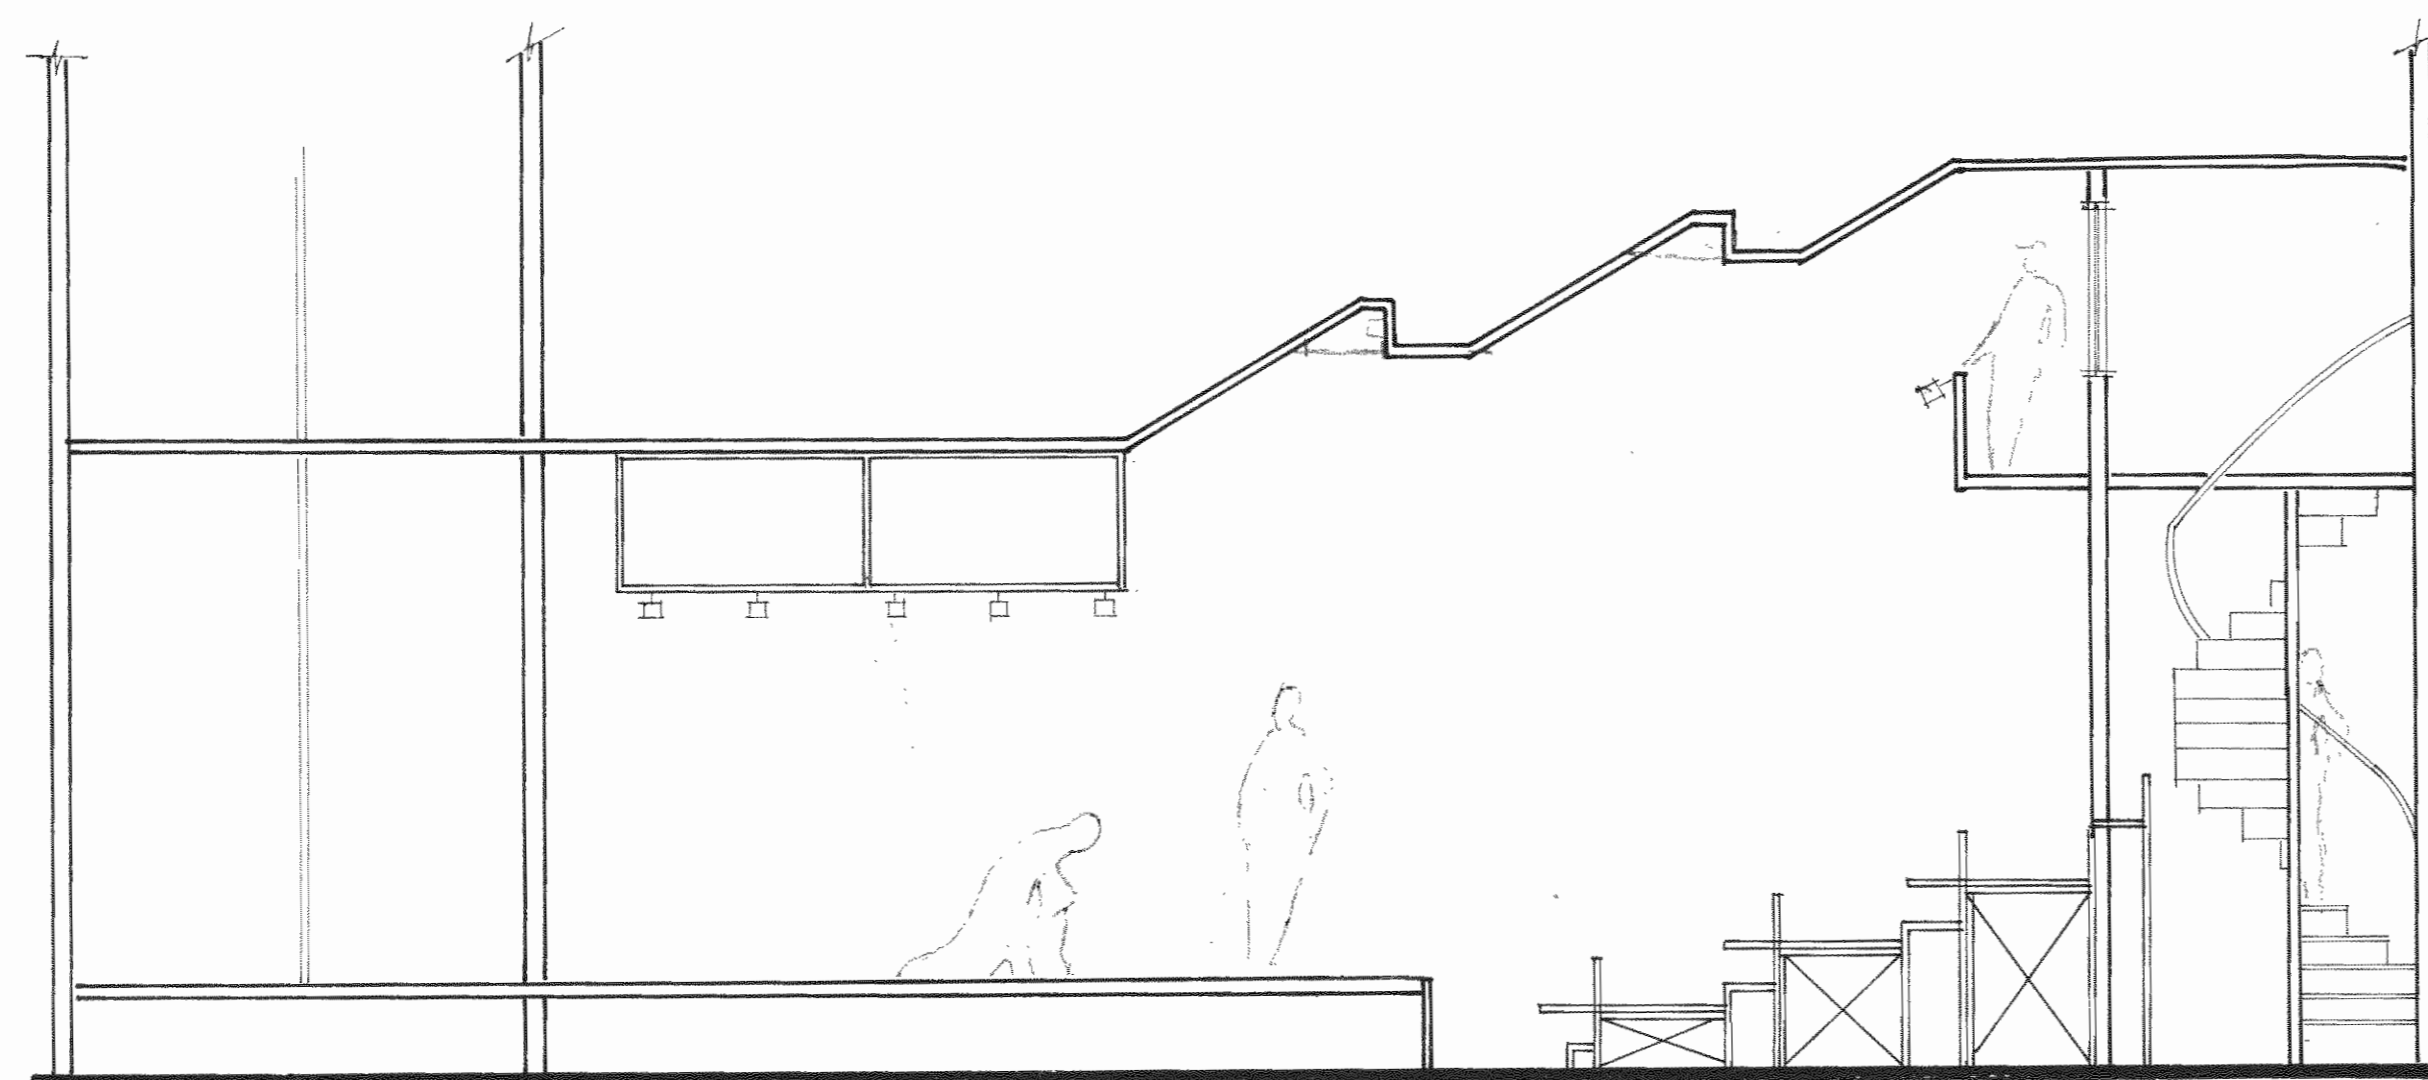

CORTE TRANSVERSAL B-B ESC. 1:50

TEATRO DE ALAJUELA 1987  
2/2


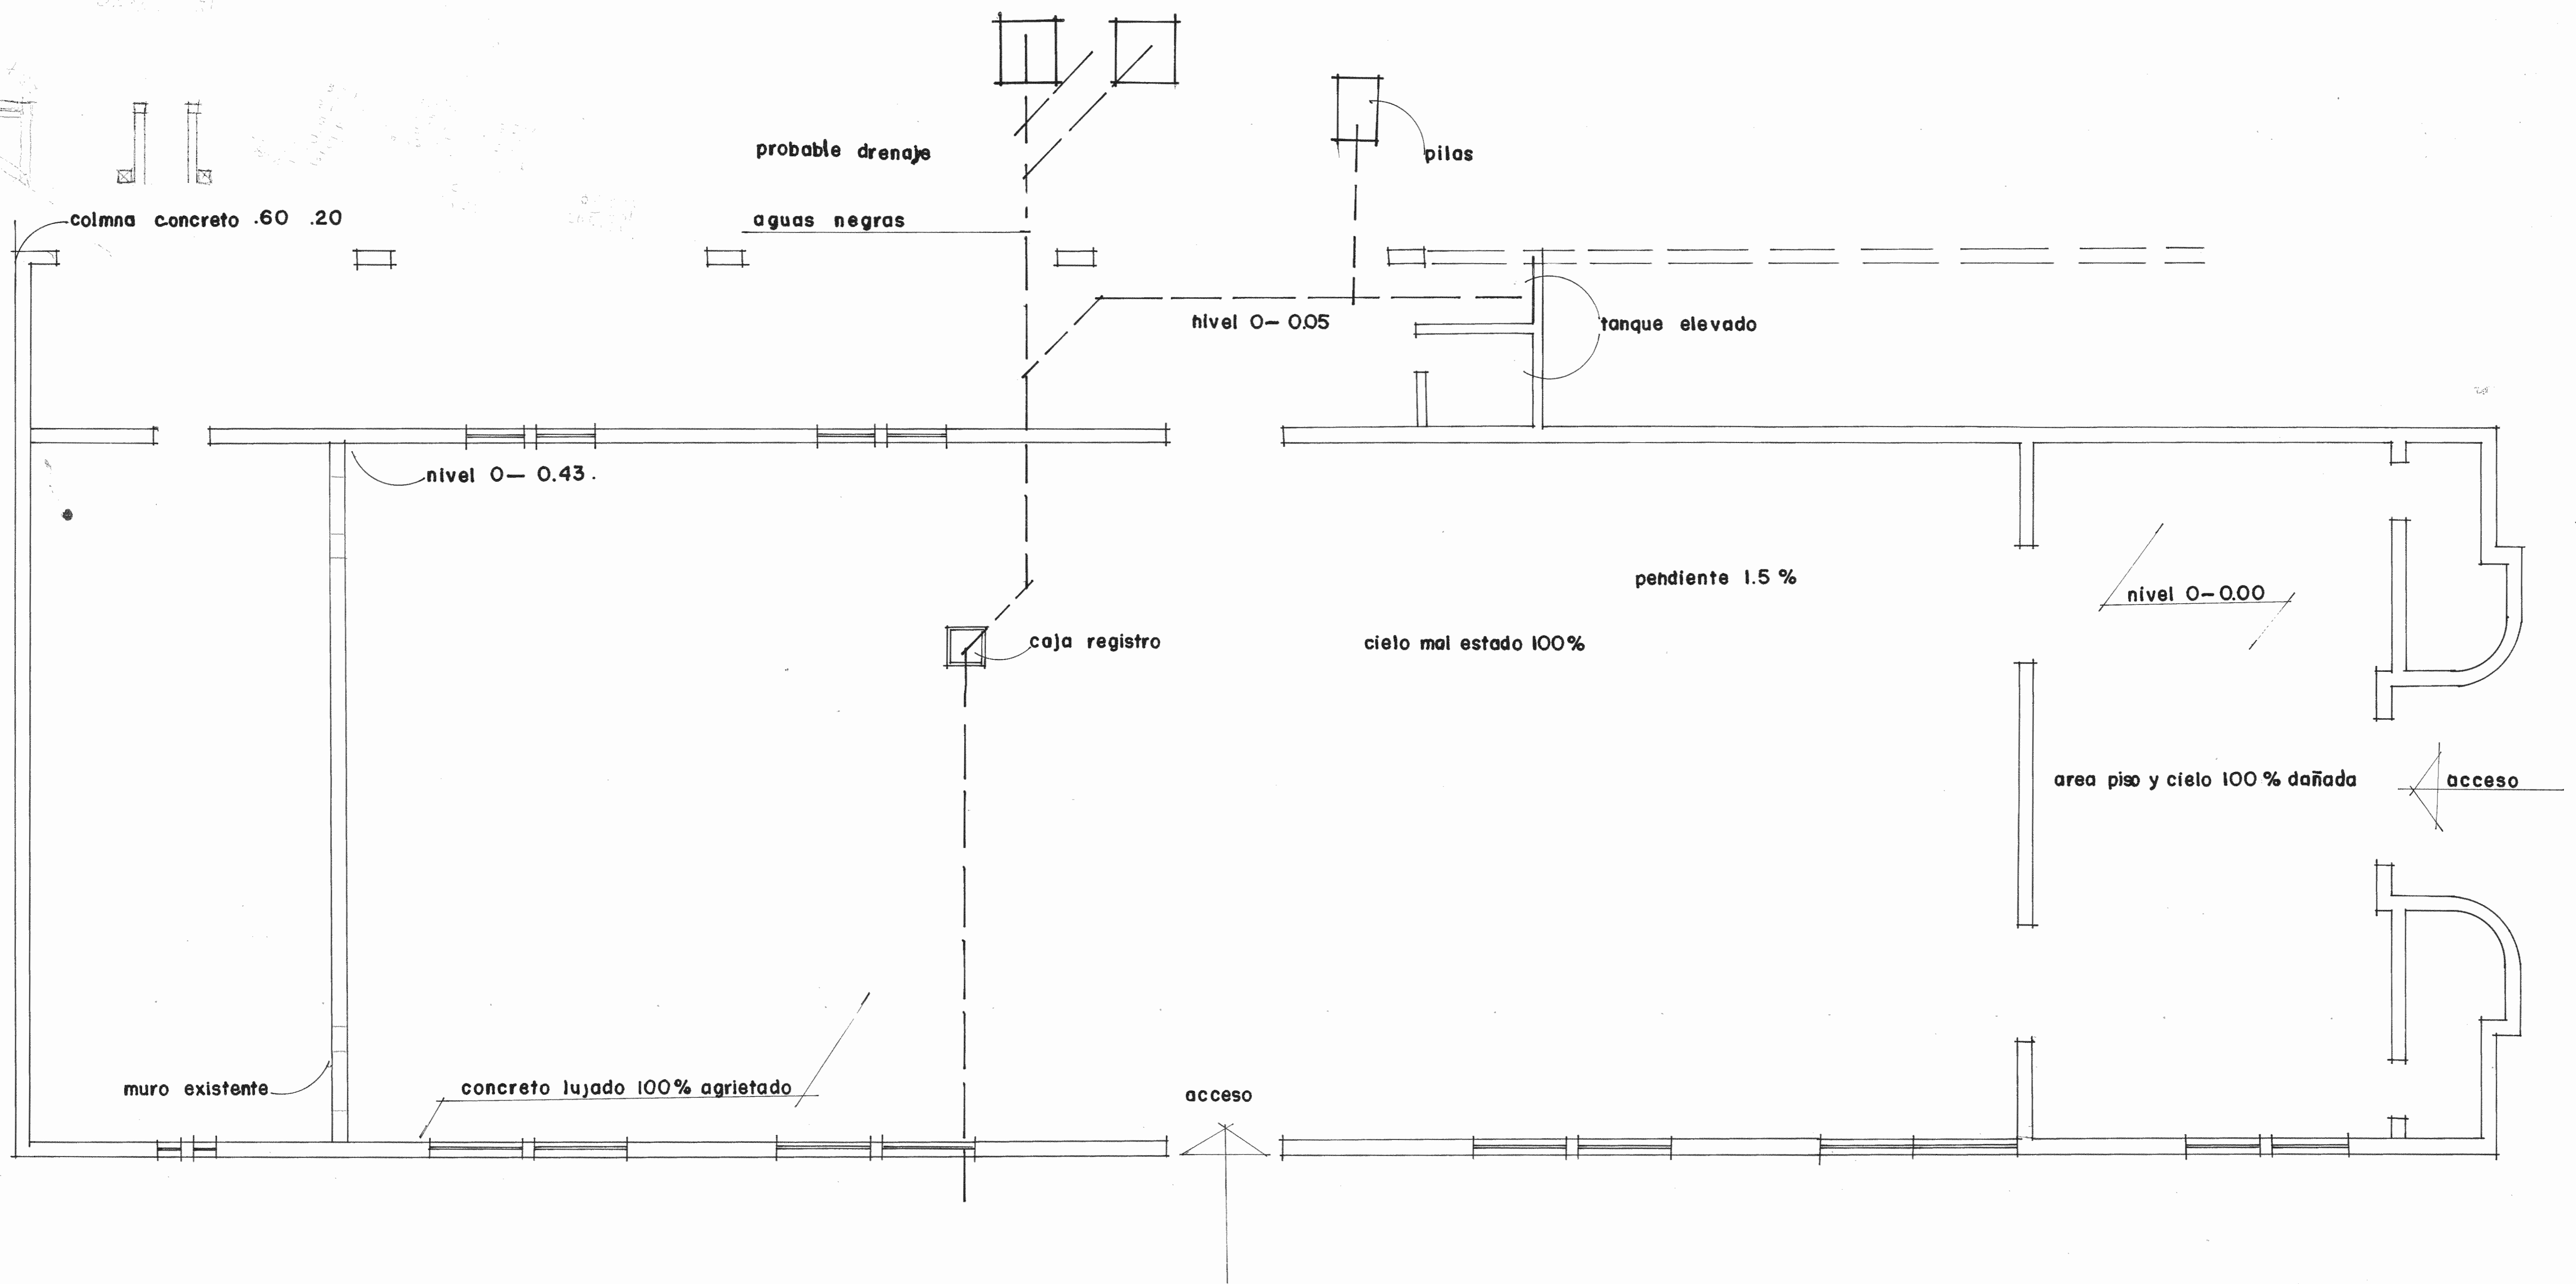


estado actual nivel 0- 0.00 esc. 1.50

SALON DE ACTOS ALAJUELA

1987

1

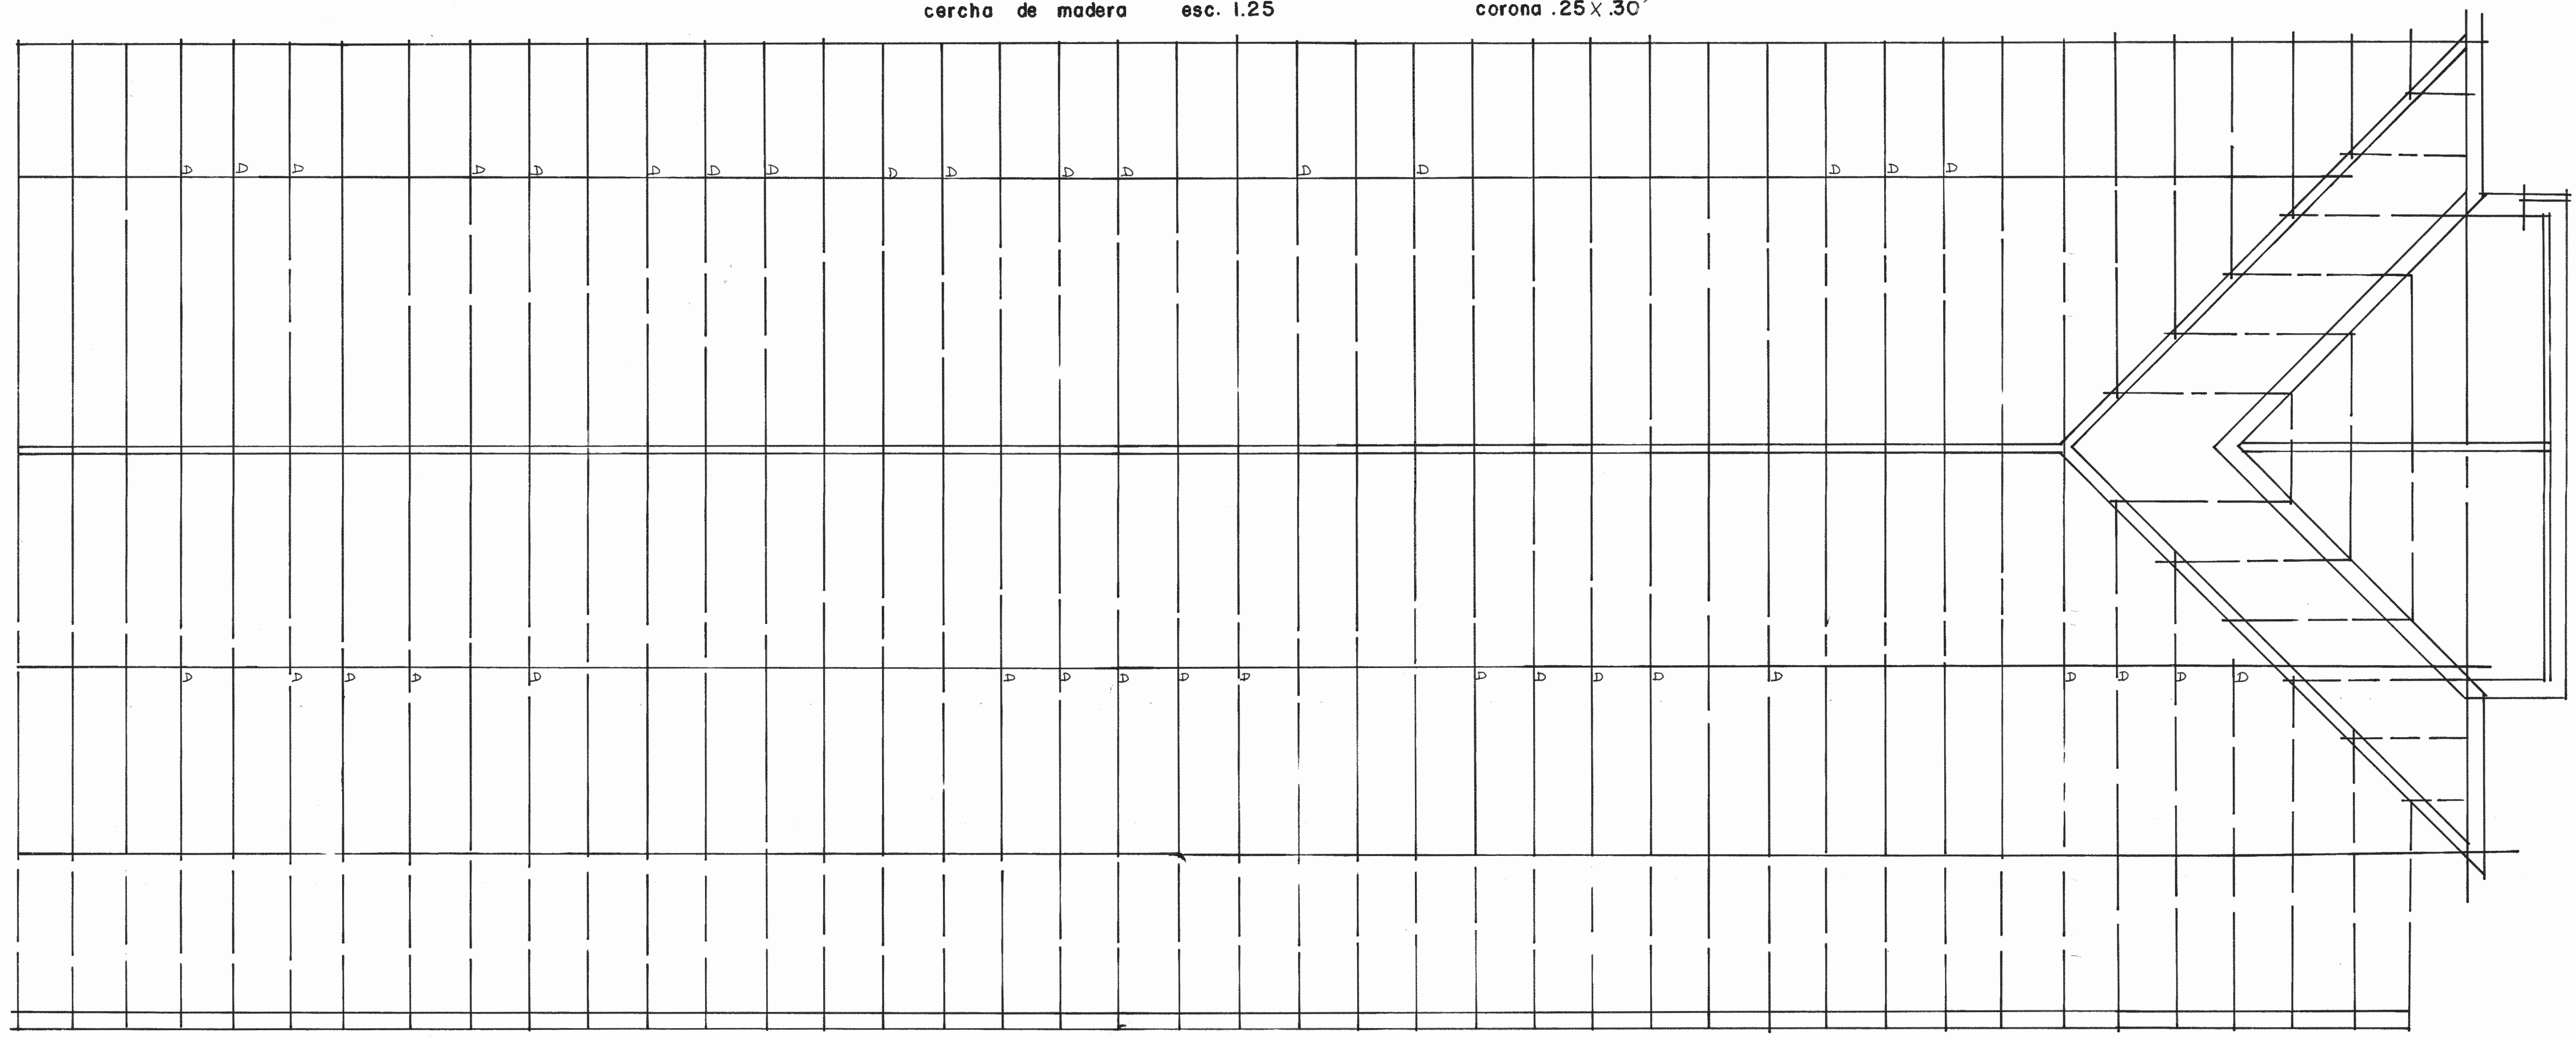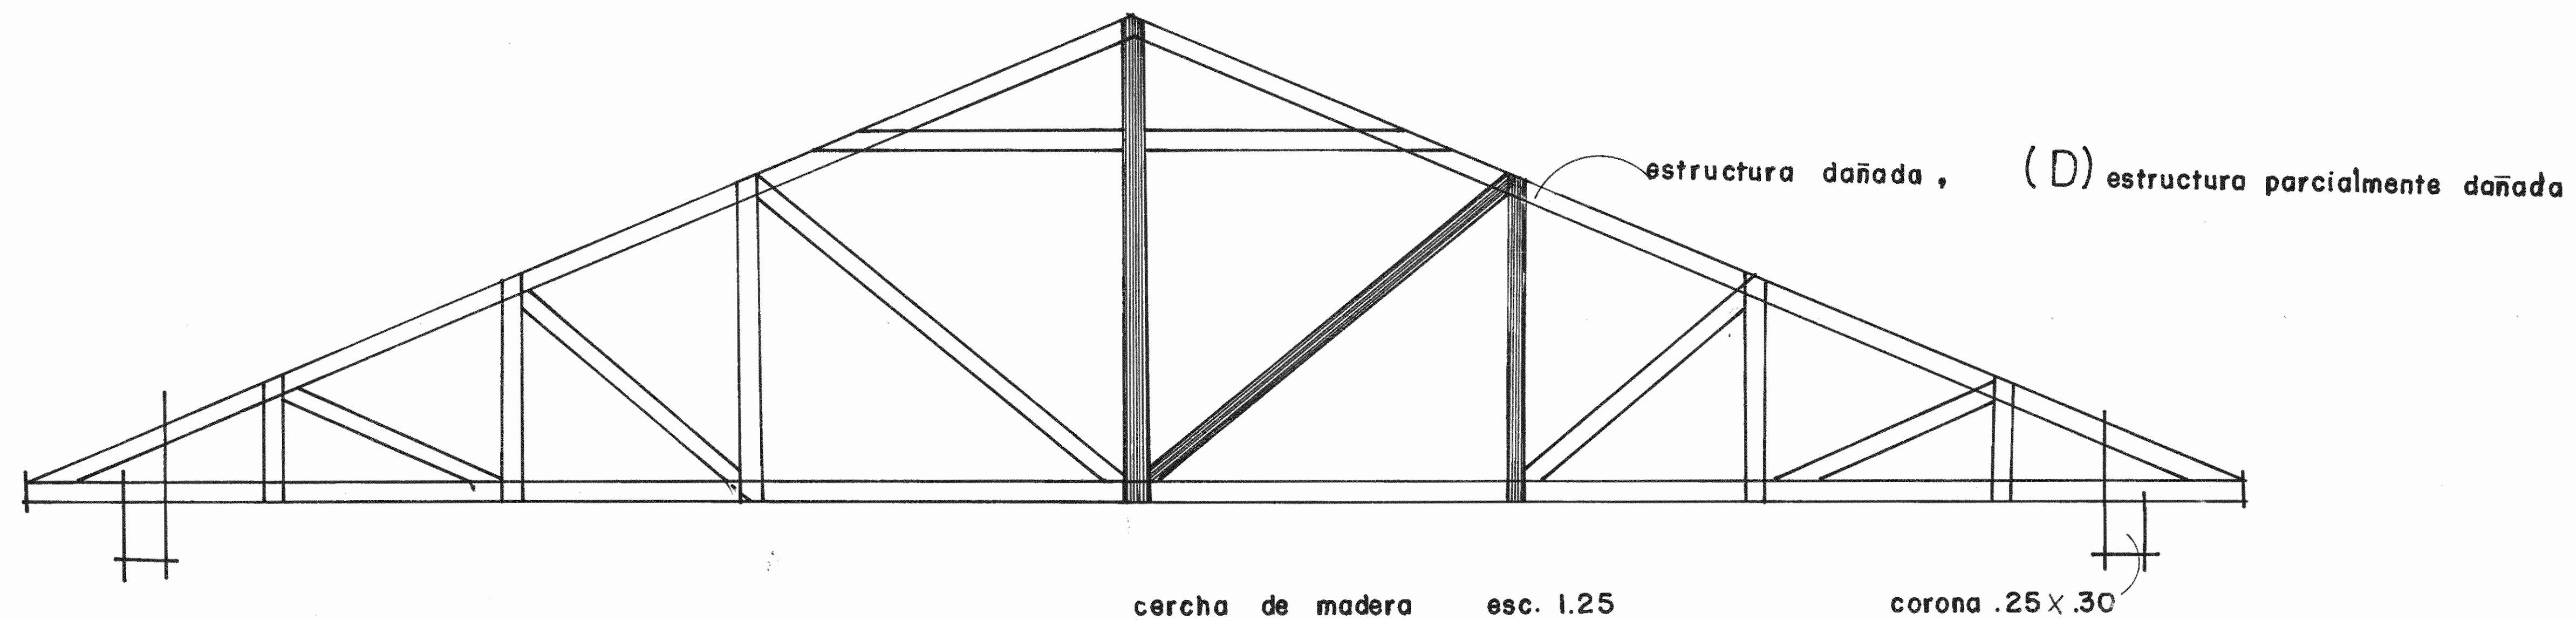

estado actual nivel 0+6.20 esc. 1.50