

PLANTA DE SITIO

PAVIMENTOS

ESCALA 1:200

PROYECTO

PARQUE CENTRAL DE ALAJUELA

ARQ. MINOR ARBUROLA V.

N. PERMISO

APROBACION COMISION REVISORA DE PERMISOS DE CONSTRUCCION

PROYECTO
RESTAURACION PARQUE CENTRAL DE ALAJUELA

PROPIETARIO
MUNICIPALIDAD DE ALAJUELA

PROVINCIA ALAJUELA CANTON ALAJUELA DISTRITO ALAJUELA

ARQUITECTO
MINOR ARBUROLA VALVERDE

GRAFICA

PROFESIONAL RESPONSABLE

MINOR ARBUROLA VALVERDE

FIRMA REGISTRO NUMERO A-5634

PROFESIONAL RESPONSABLE

DIRECCION TECNICA

FIRMA REGISTRO NUMERO A-5634

INFORMACION REGISTRO PUBLICO

PROPIETARIO




NUMERO CATASTRO

FOLIO REAL

CONTENIDO

PLANTA PAVIMENTOS

ESCALA	FECHA	LAMINA
INDICADA	ABRIL 1995	1

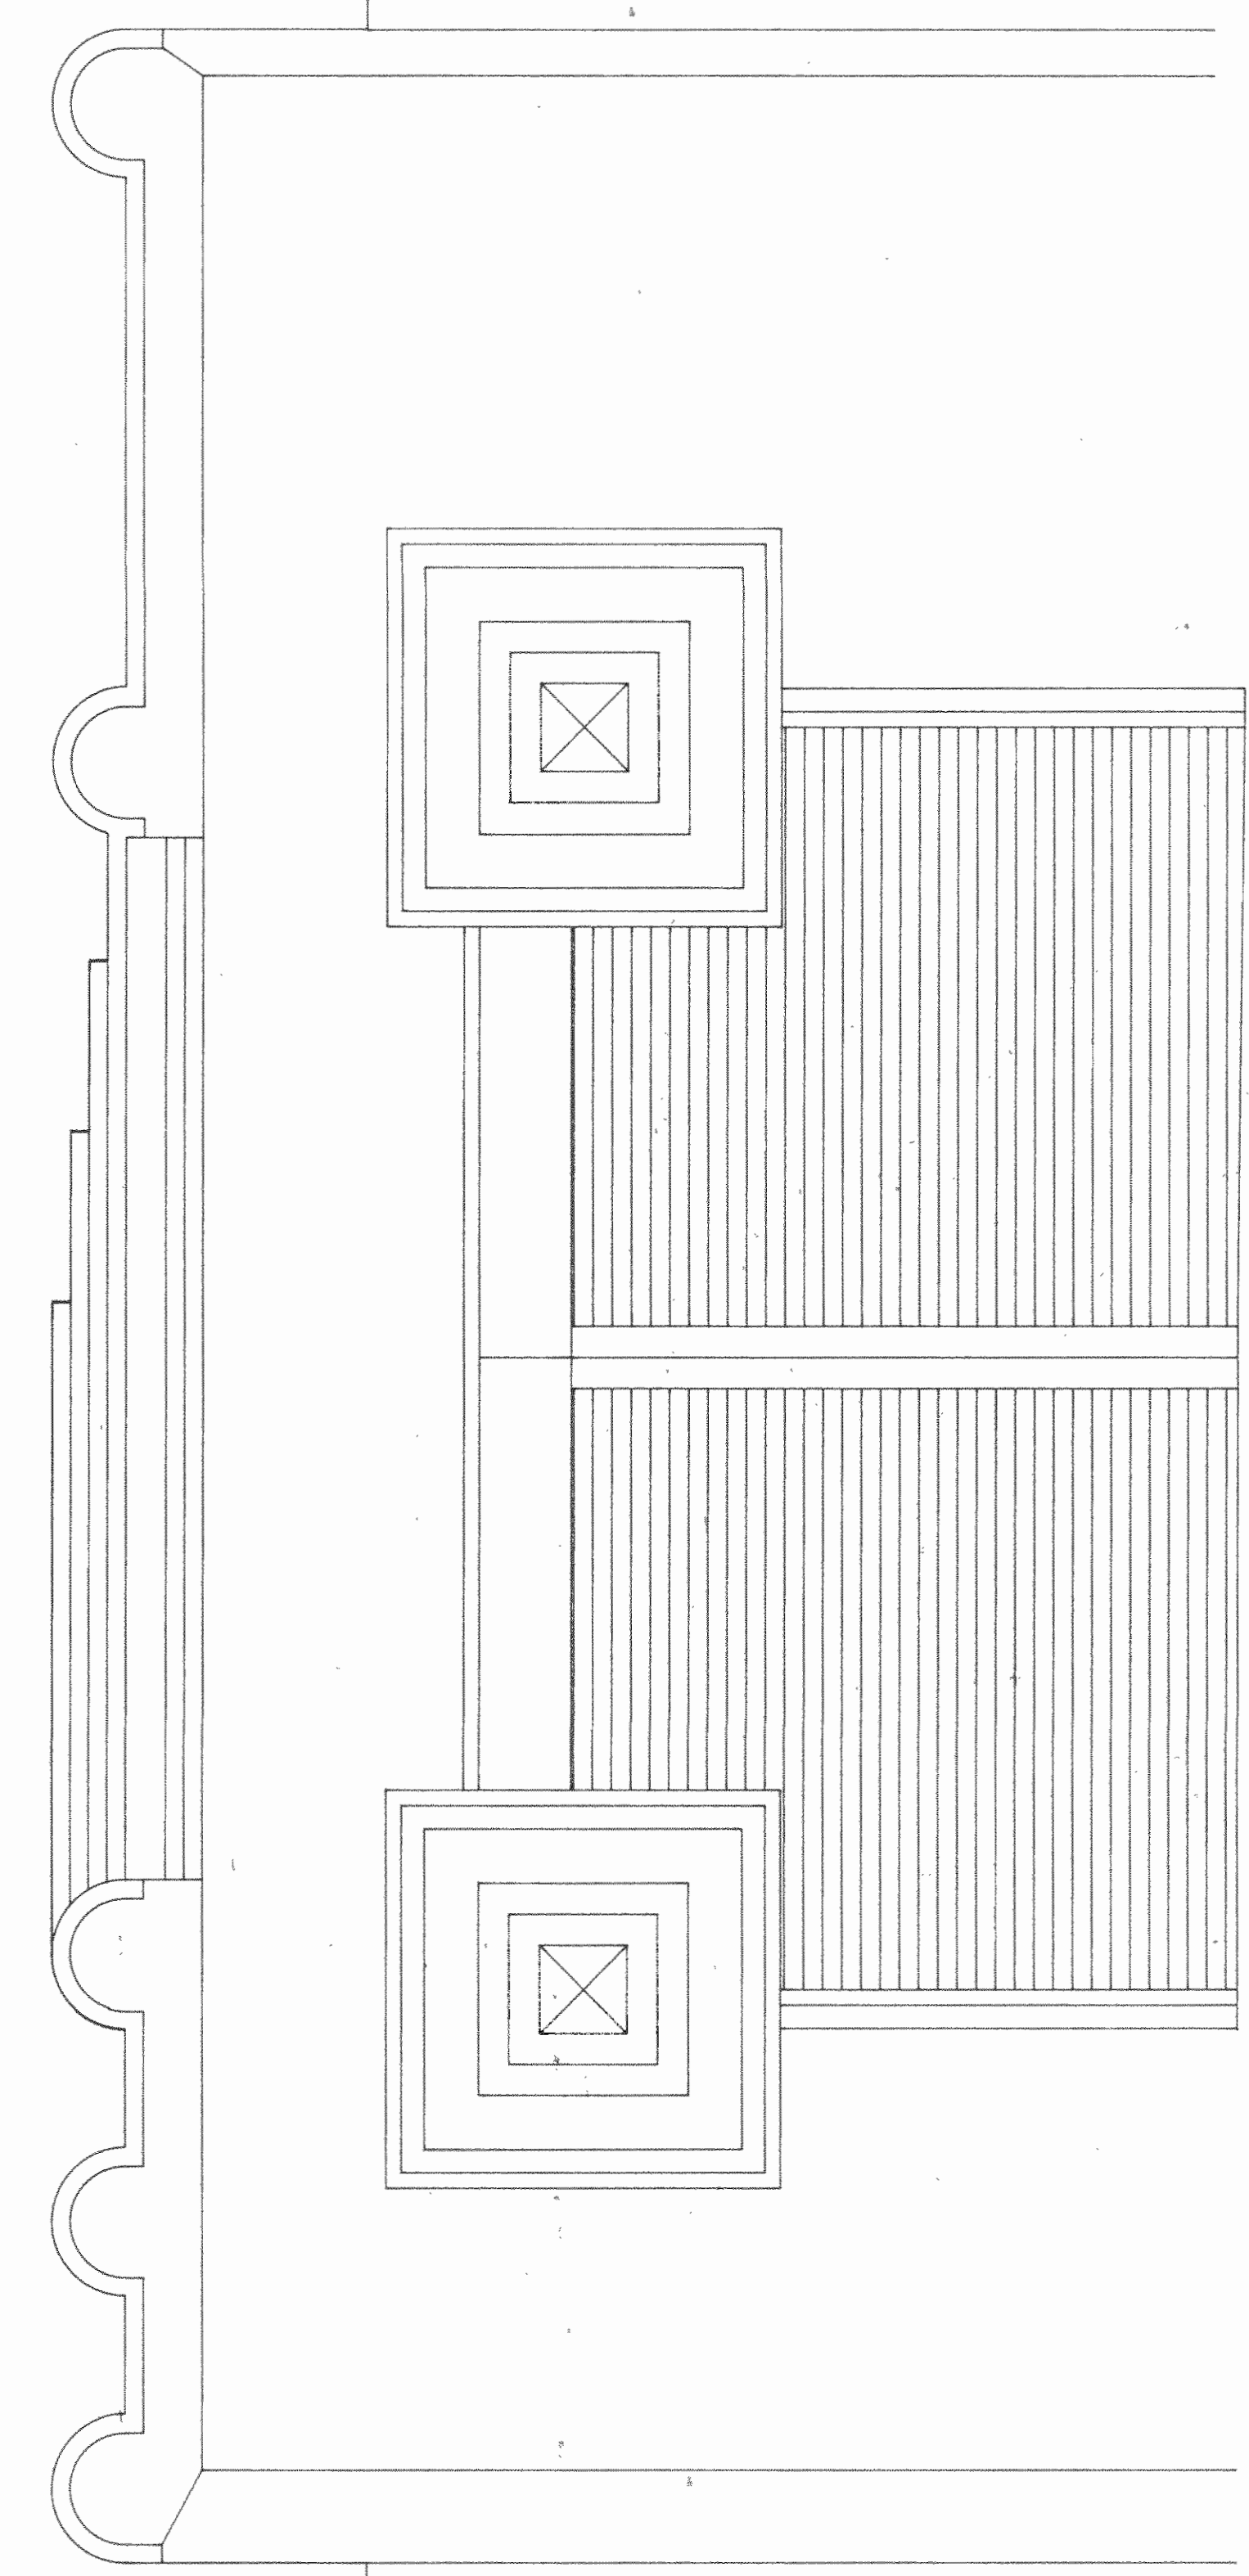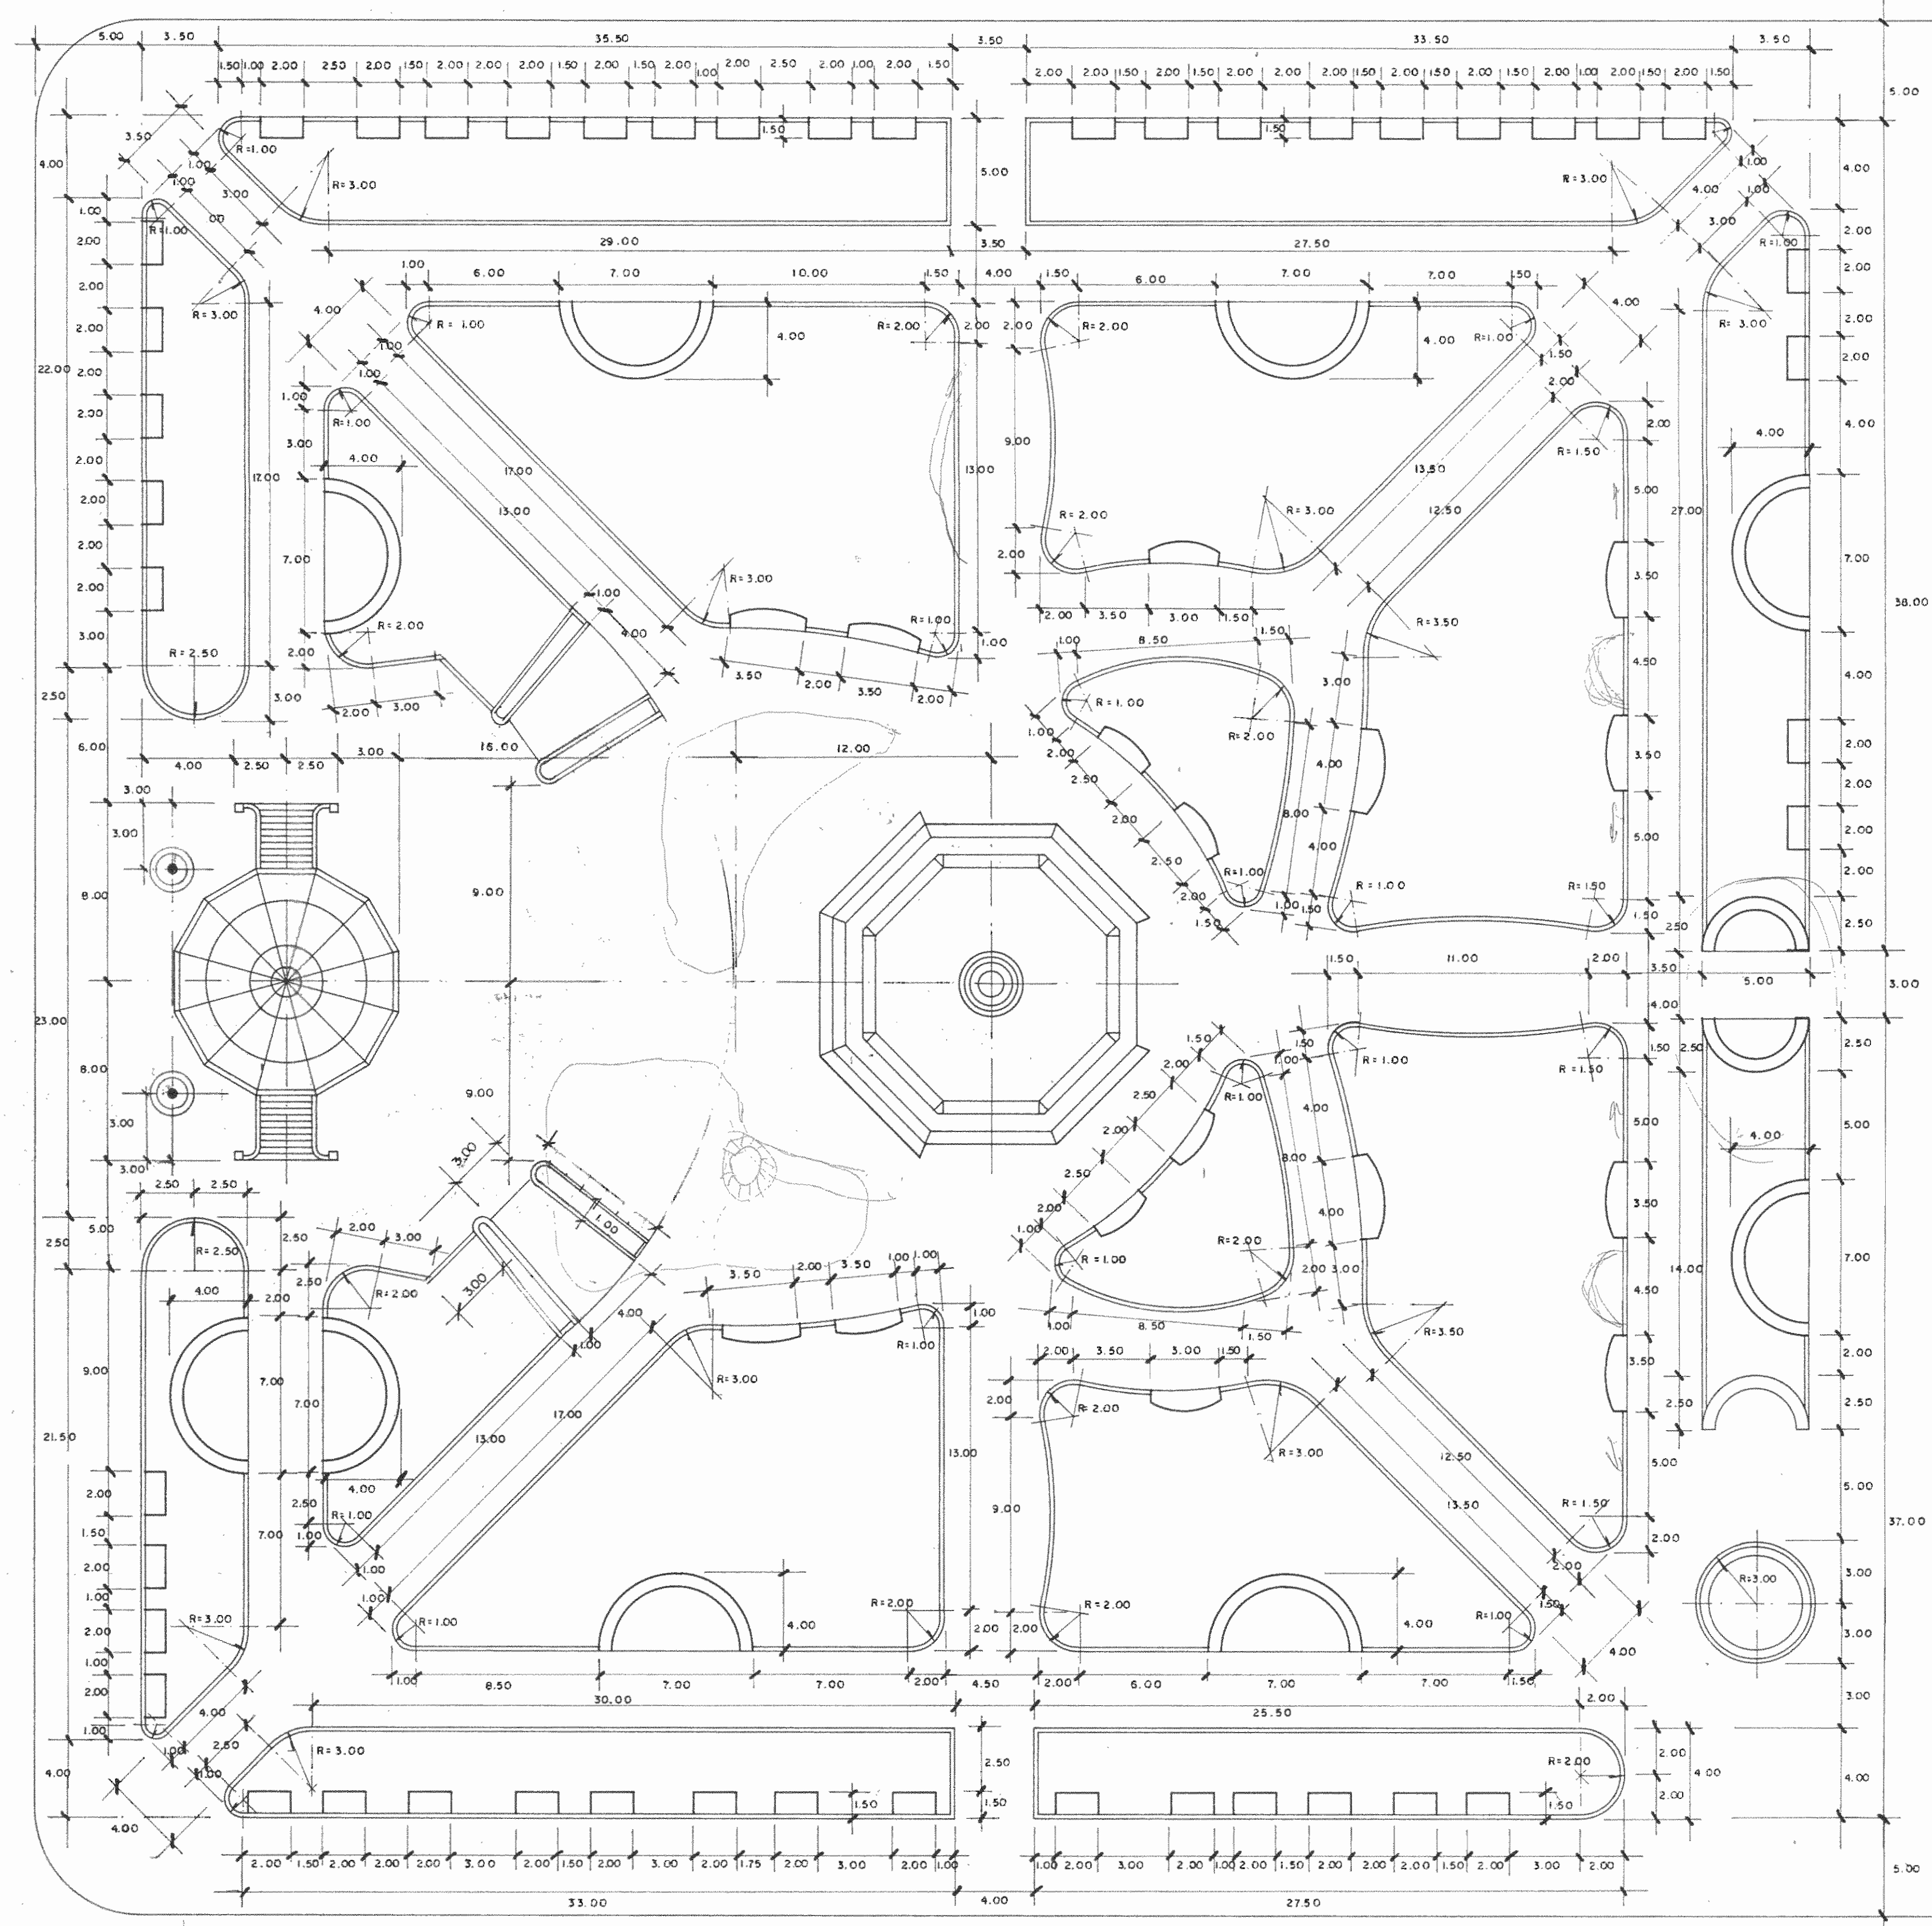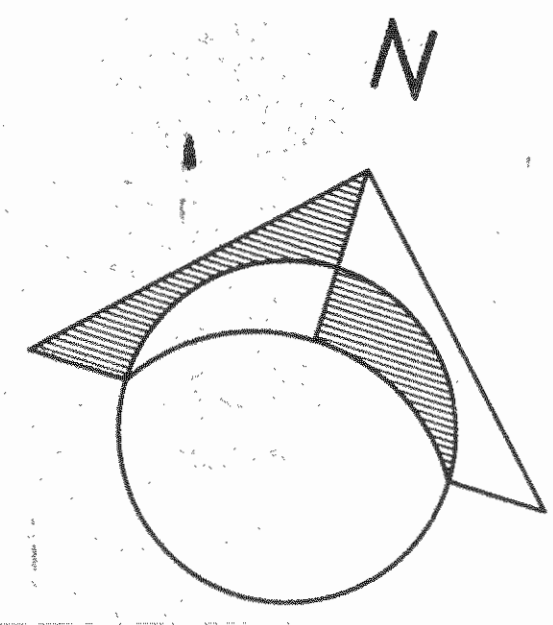

PLANTA DE SITIO

ACOTADO GENERAL

ESCALA 1:200

PROYECTO

PARQUE CENTRAL DE ALAJUELA

ARQ. MINOR ARBUROLA V.

APROBACION COMISION REVISORA DE PERMISOS DE CONSTRUCCION

PROYECTO
RESTAURACION PARQUE CENTRAL DE ALAJUELA

PROPIETARIO
MUNICIPALIDAD DE ALAJUELA

PROVINCIA ALAJUELA CANTON ALAJUELA DISTRITO ALAJUELA

ARQUITECTO
MINOR ARBUROLA VALVERDE

GRAFICA
PROFESIONAL RESPONSABLE
MINOR ARBUROLA VALVERDE

FIRMA REGISTRO NUMERO A-5634
PROFESIONAL RESPONSABLE
DIRECCION TECNICA
MINOR ARBUROLA VALVERDE



FIRMA REGISTRO NUMERO A-5634
INFORMACION REGISTRO PUBLICO

PROPIETARIO
NUMERO CATASTRO
FOLIO REAL

CONTENIDO
ACOTADO GENERAL

ESCALA FECHA LAMINA
INDICADA ABRIL 1995 1 /

N. PERMISO

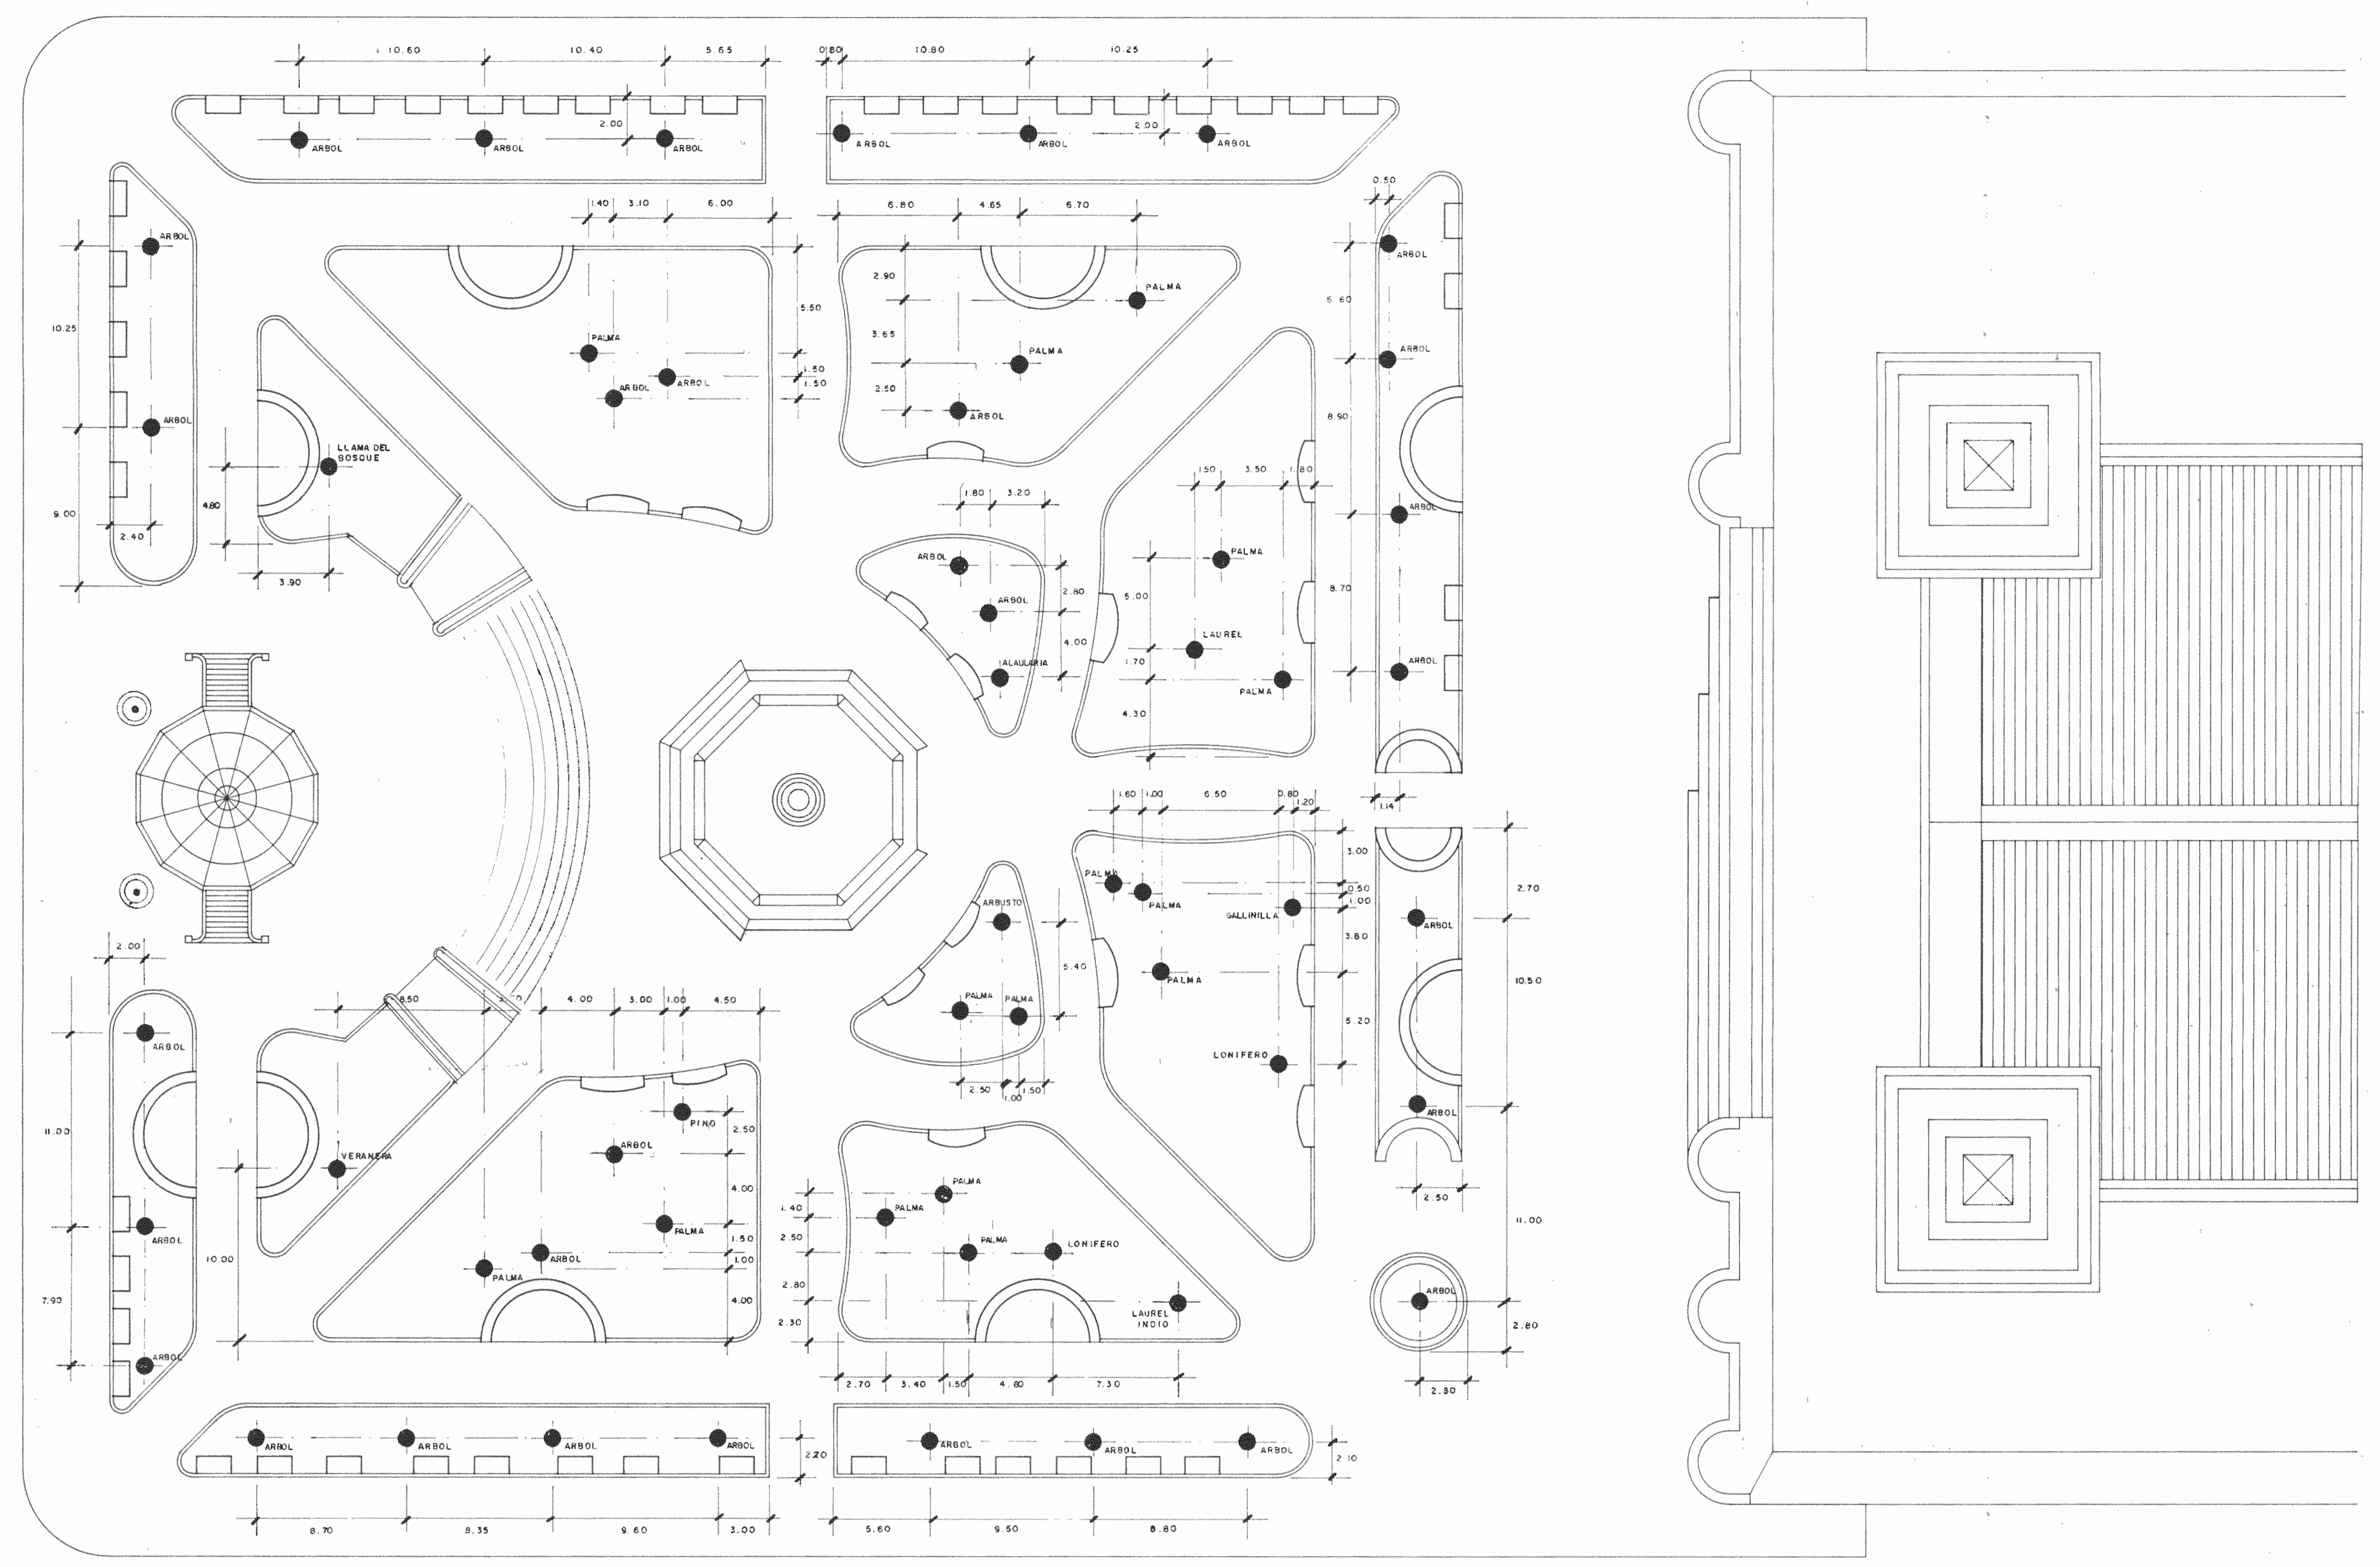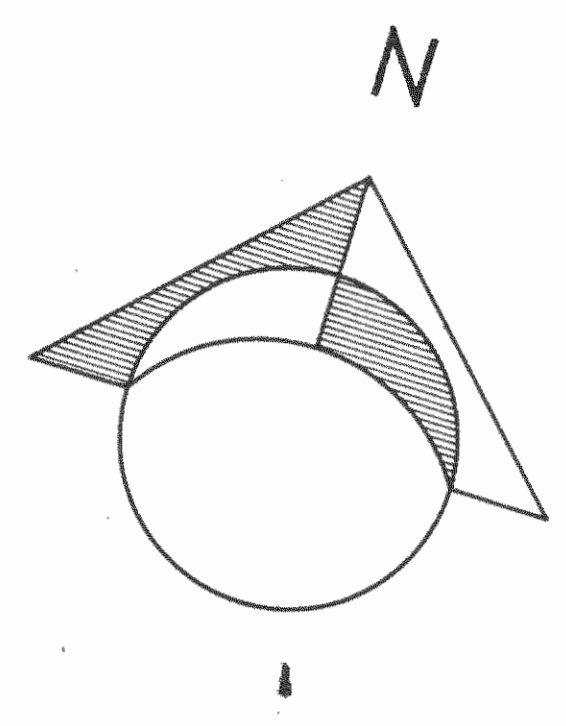

PLANTA DE SITIO UBICACION ARBOLES A CONSERVAR

ESCALA 1:200

PROYECTO
PARQUE CENTRAL DE ALAJUELA

ARQ. MINOR ARBUROLA V.

APROBACION COMISION REVISORA DE PERMISOS DE CONSTRUCCION

PROYECTO
RESTAURACION PARQUE CENTRAL DE ALAJUELA

PROPIETARIO
MUNICIPALIDAD DE ALAJUELA

PROVINCIA ALAJUELA	CANTON ALAJUELA	DISTRITO ALAJUELA
--------------------	-----------------	-------------------

ARQUITECTO
MINOR ARBUROLA VALVERDE

GRAFICA
PROFESIONAL RESPONSABLE
MINOR ARBUROLA VALVERDE

FIRMA
REGISTRO NUMERO A-5634

PROFESIONAL RESPONSABLE
DIRECCION TECNICA
MINOR ARBUROLA VALVERDE




FIRMA
REGISTRO NUMERO A-5634

INFORMACION REGISTRO PUBLICO
PROPIETARIO
NUMERO CATASTRO
FOLIO REAL

CONTENIDO
UBICACION DE ARBOLES A CONSERVAR

ESCALA INDICADA	FECHA ABRIL 1995	LAMINA 2 /
-----------------	------------------	------------

N. PERMISO

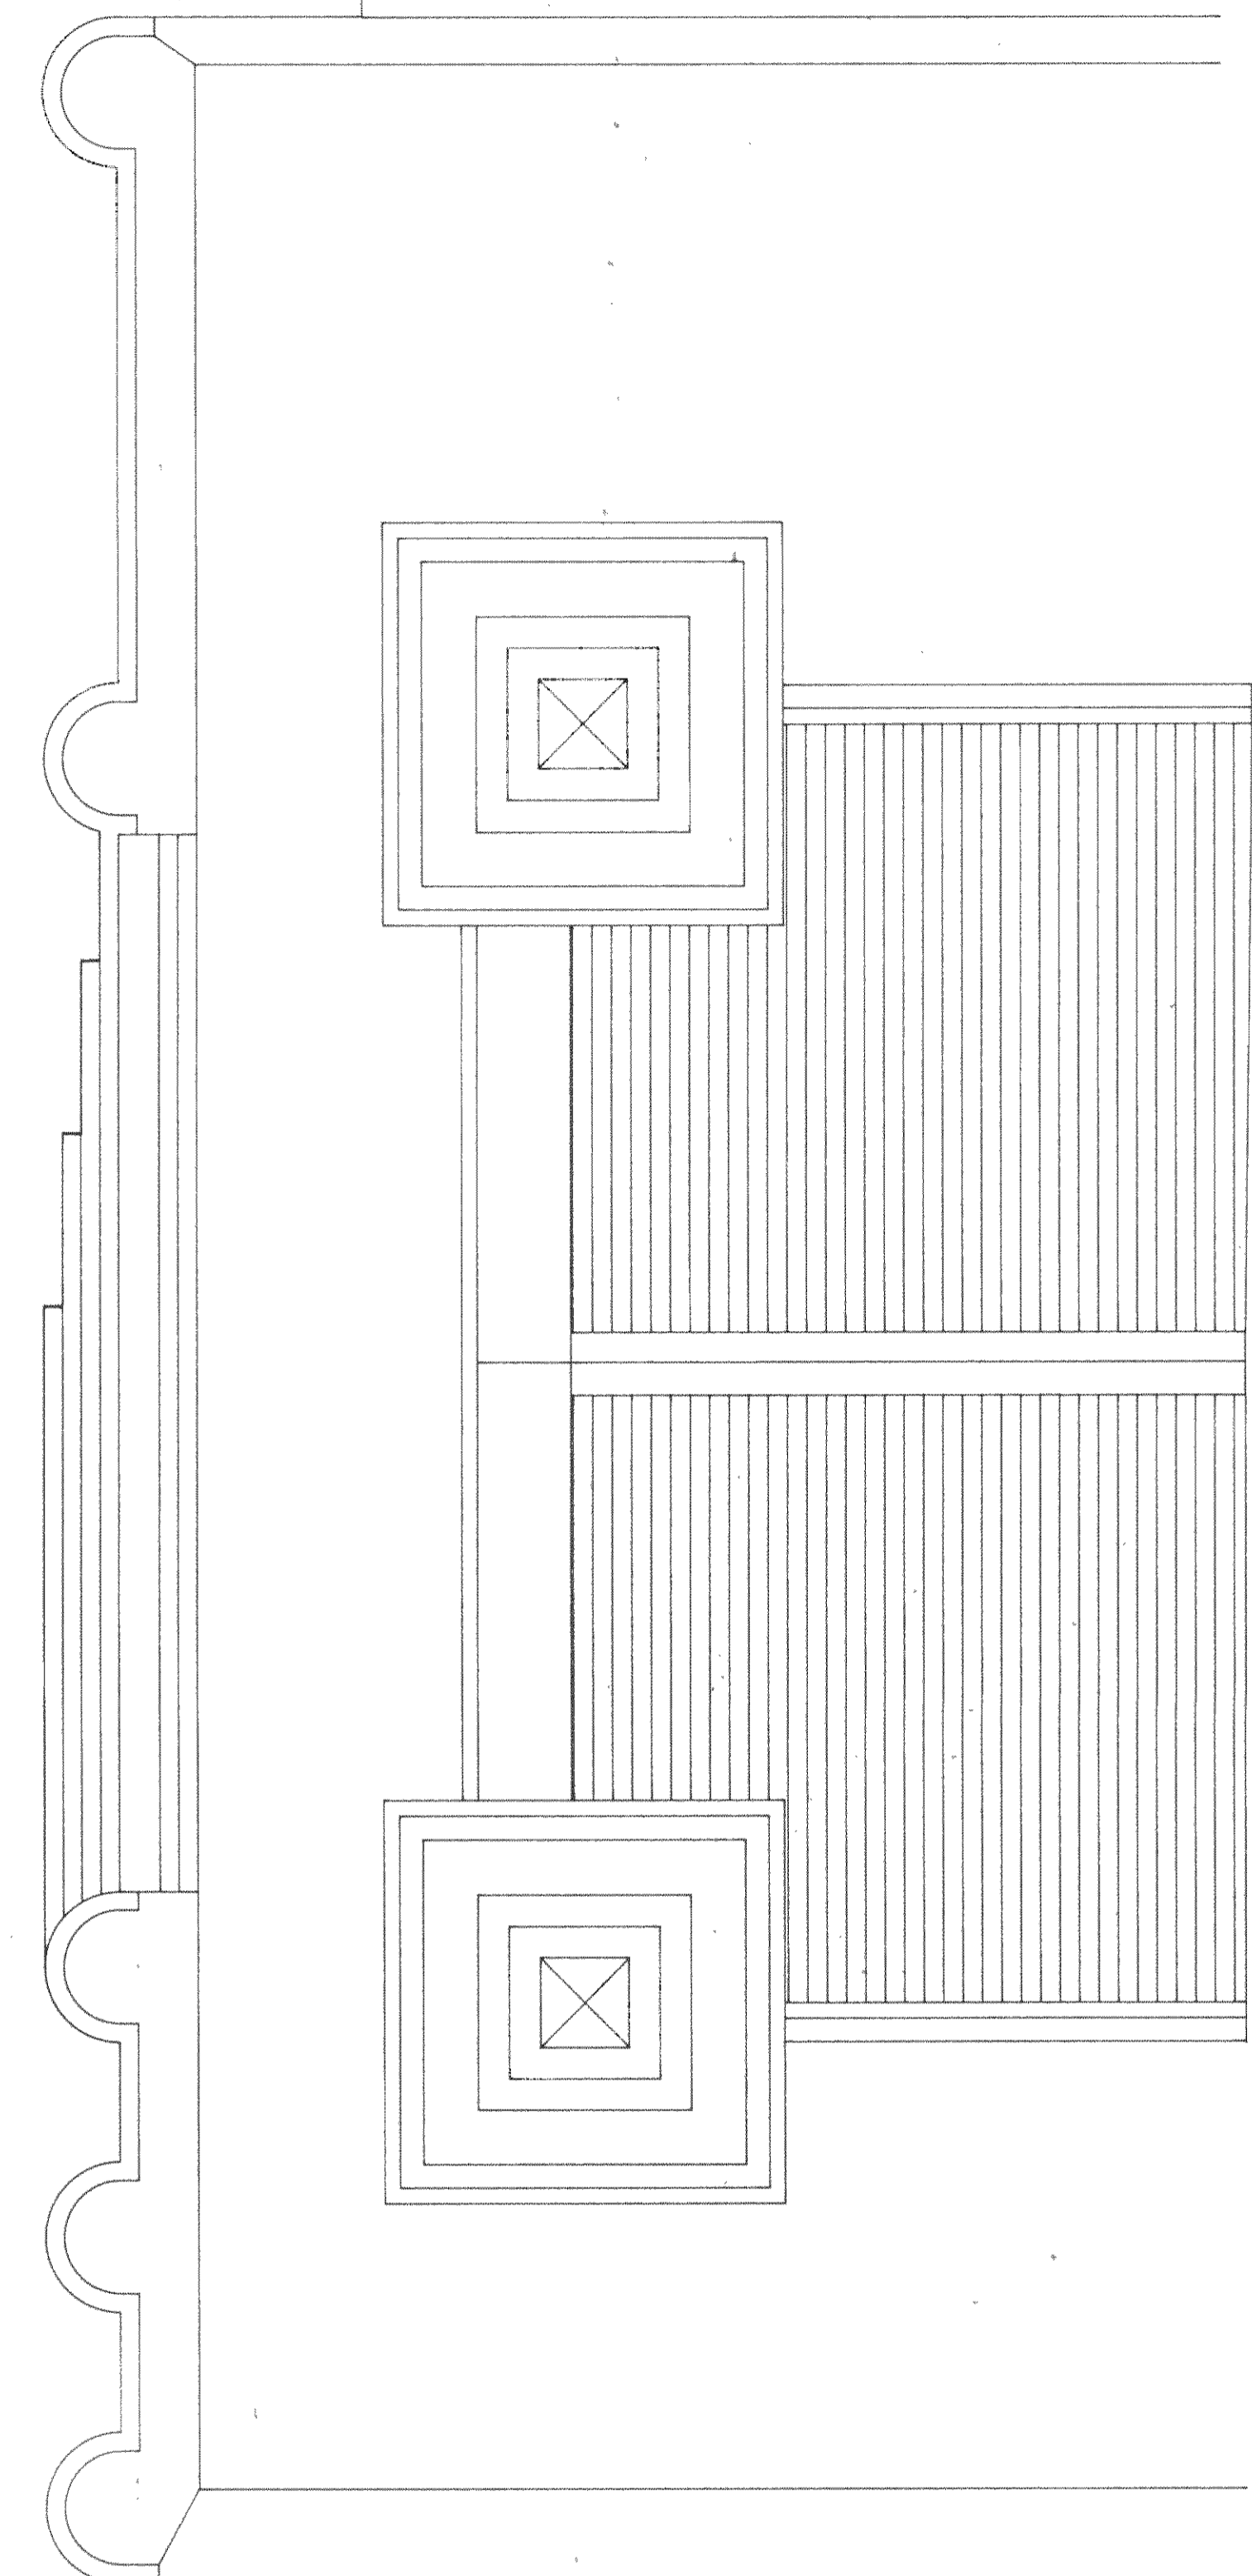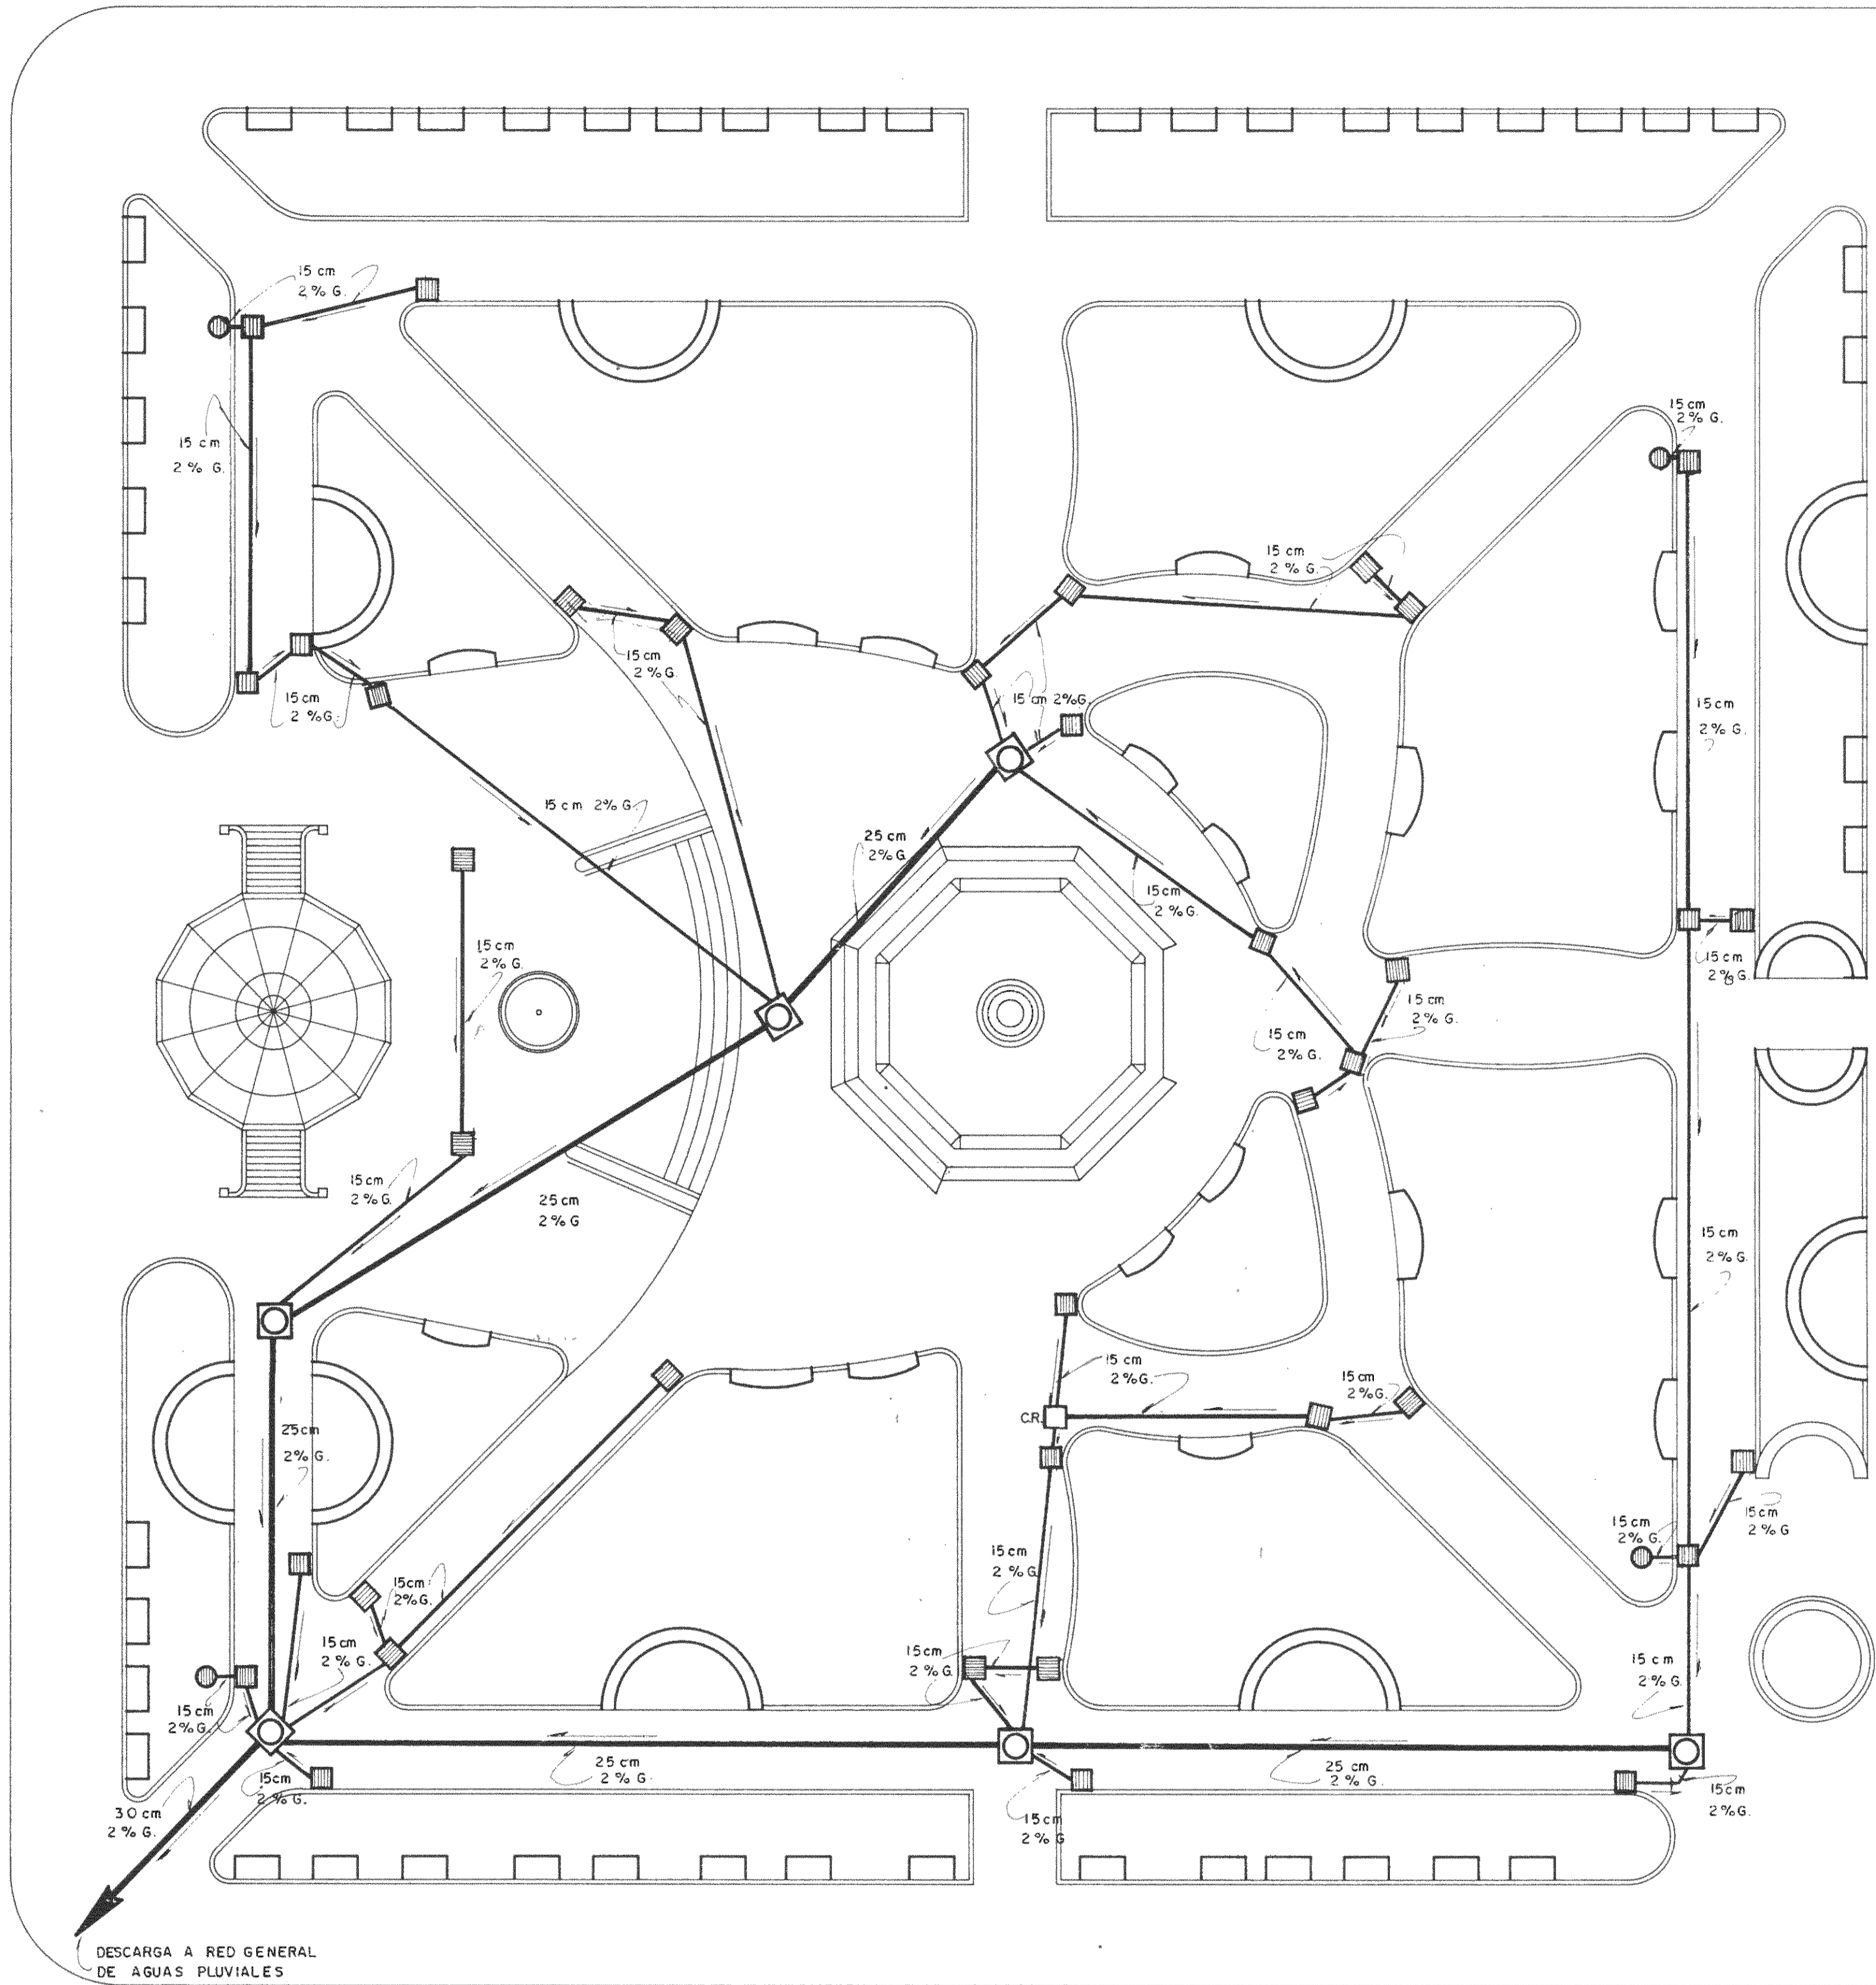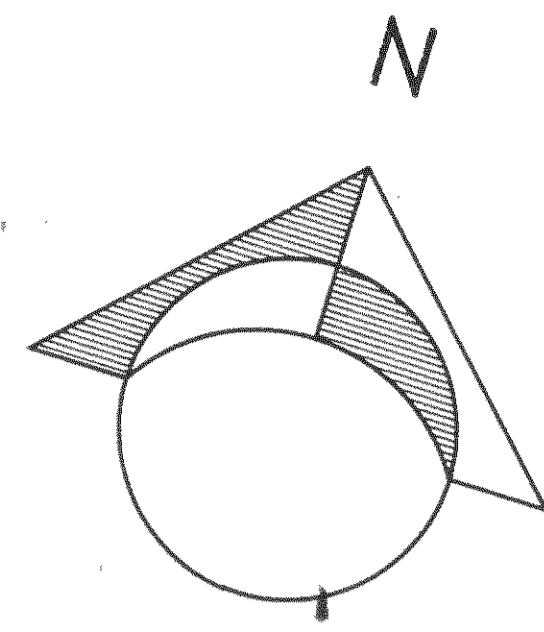

SIMBOLOGIA	
	BEBEDERO
	TRAGANTE PLUVIAL
	POZO PLUVIAL
	TUBERIA

PLANTA DE SITIO DESAGUE PLUVIAL

ESCALA 1:200

PROYECTO

PARQUE CENTRAL DE ALAJUELA

ARQ. MINOR ARBUROLA V.

APROBACION COMISION REVISORA DE PERMISOS DE CONSTRUCCION

PROYECTO
REMODELACION PARQUE CENTRAL DE ALAJUELA

PROPIETARIO
MUNICIPALIDAD DE ALAJUELA

PROVINCIA ALAJUELA CANTON ALAJUELA DISTRITO ALAJUELA

ARQUITECTO
MINOR ARBUROLA VALVERDE

GRAFICA

PROFESIONAL RESPONSABLE
MINOR ARBUROLA VALVERDE

FIRMA REGISTRO NUMERO A-5634

PROFESIONAL RESPONSABLE DIRECCION TECNICA
MINOR ARBUROLA VALVERDE




FIRMA REGISTRO NUMERO A-5634

INFORMACION REGISTRO PUBLICO

PROPIETARIO
NUMERO CATASTRO
FOLIO REAL

CONTENIDO
DESAGUE PLUVIAL

ESCALA	FECHA	LAMINA
INDICADA	ABRIL 1995	4 / 5

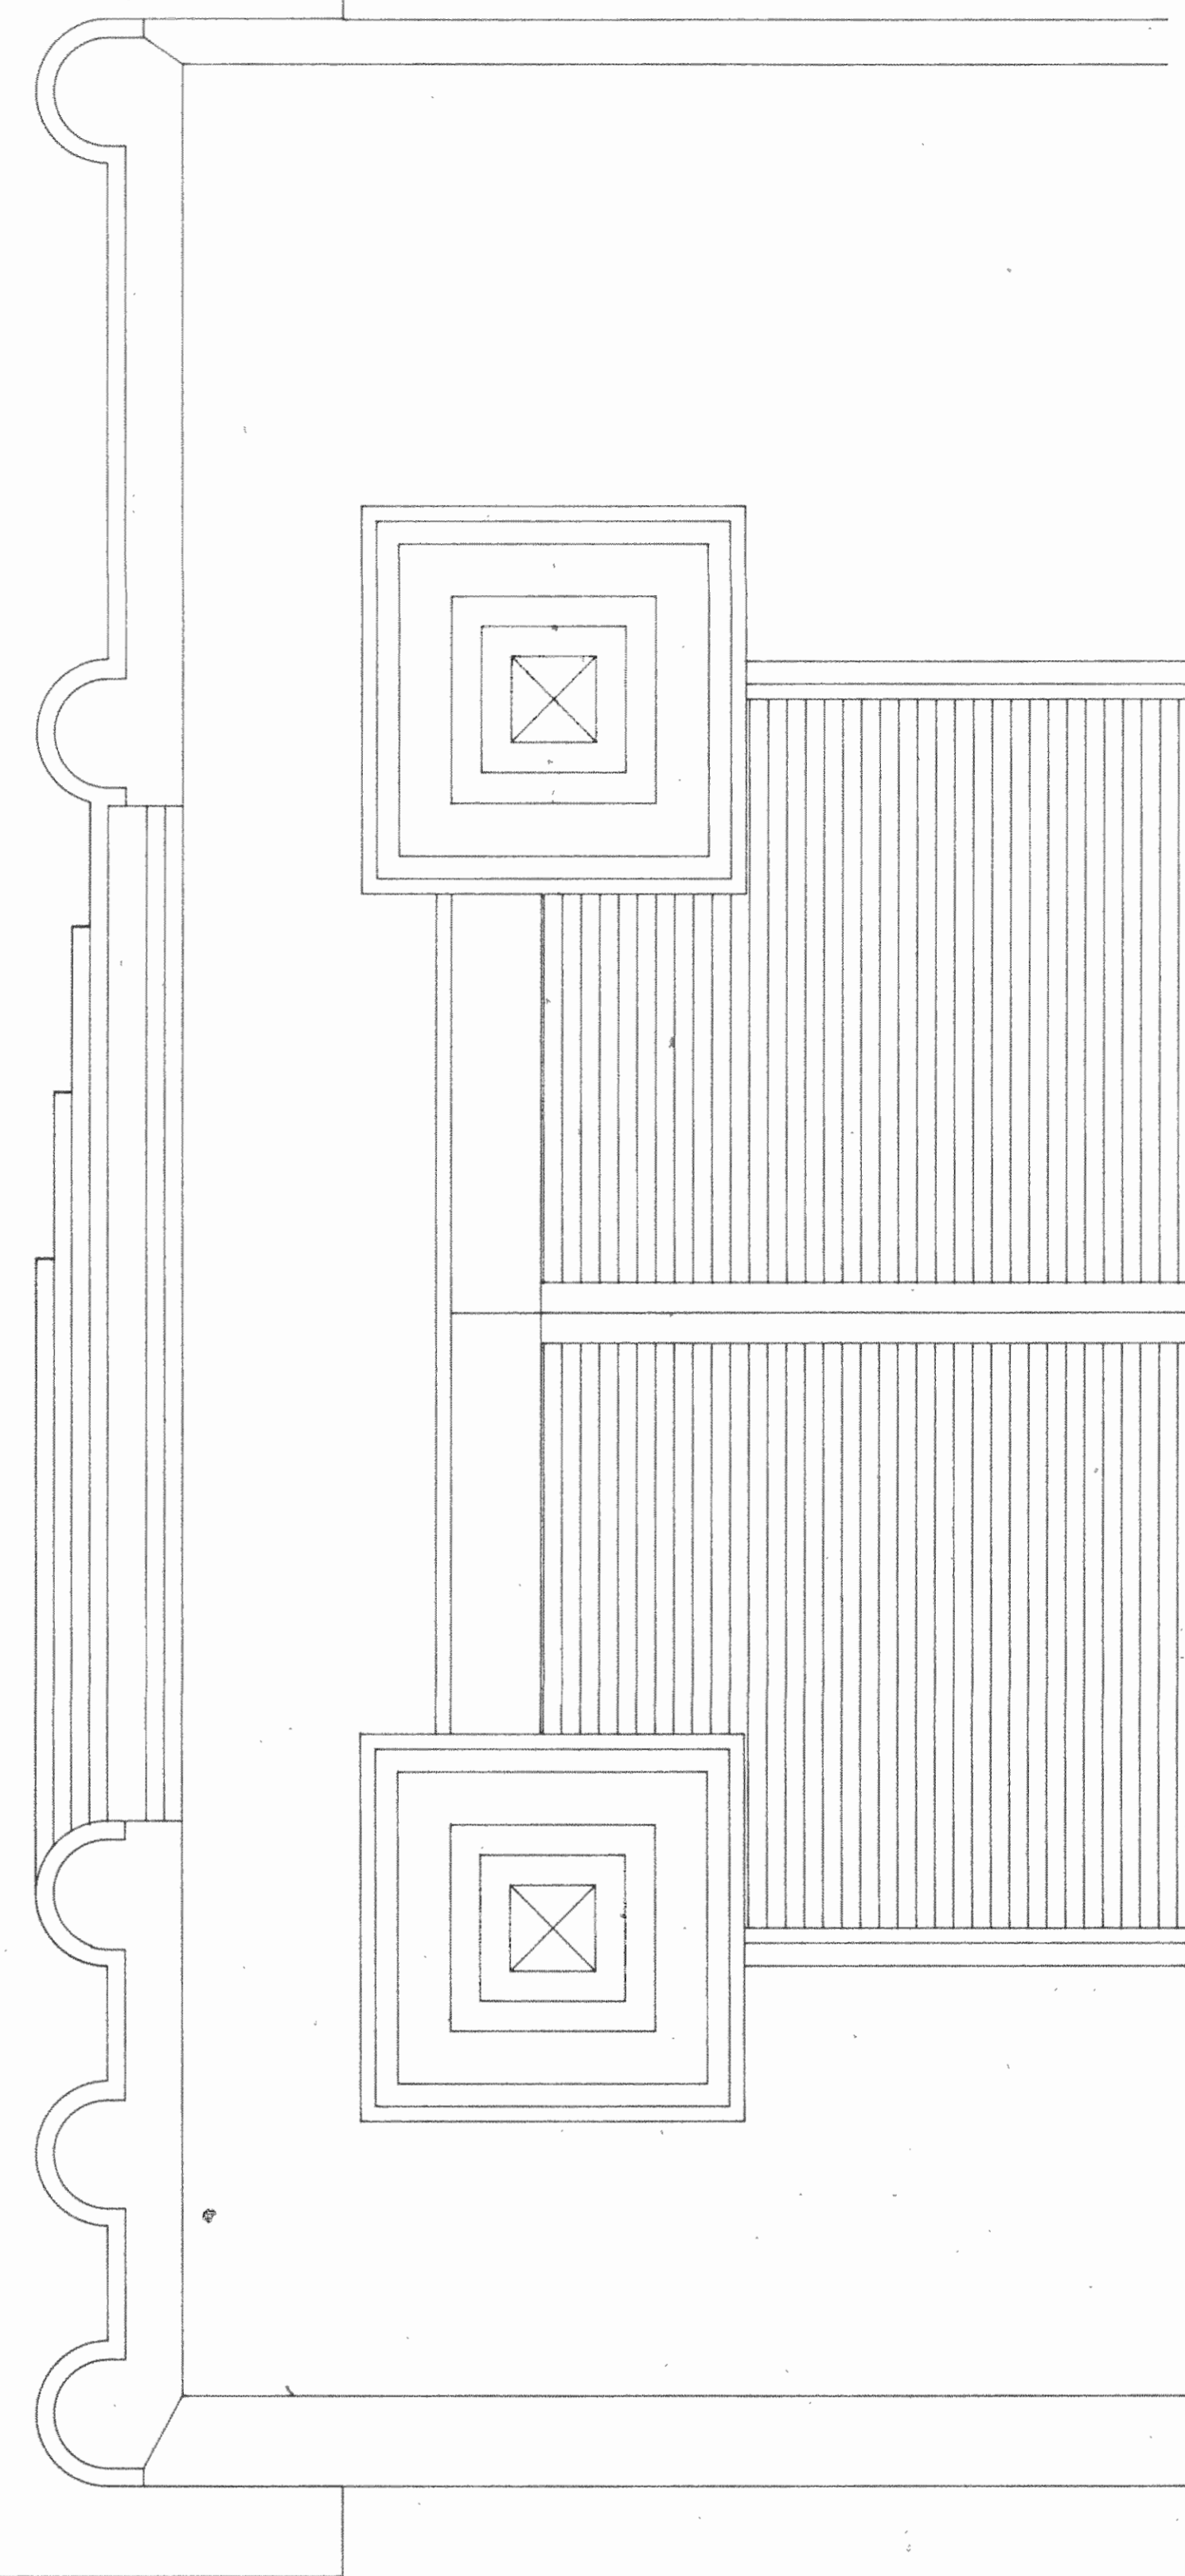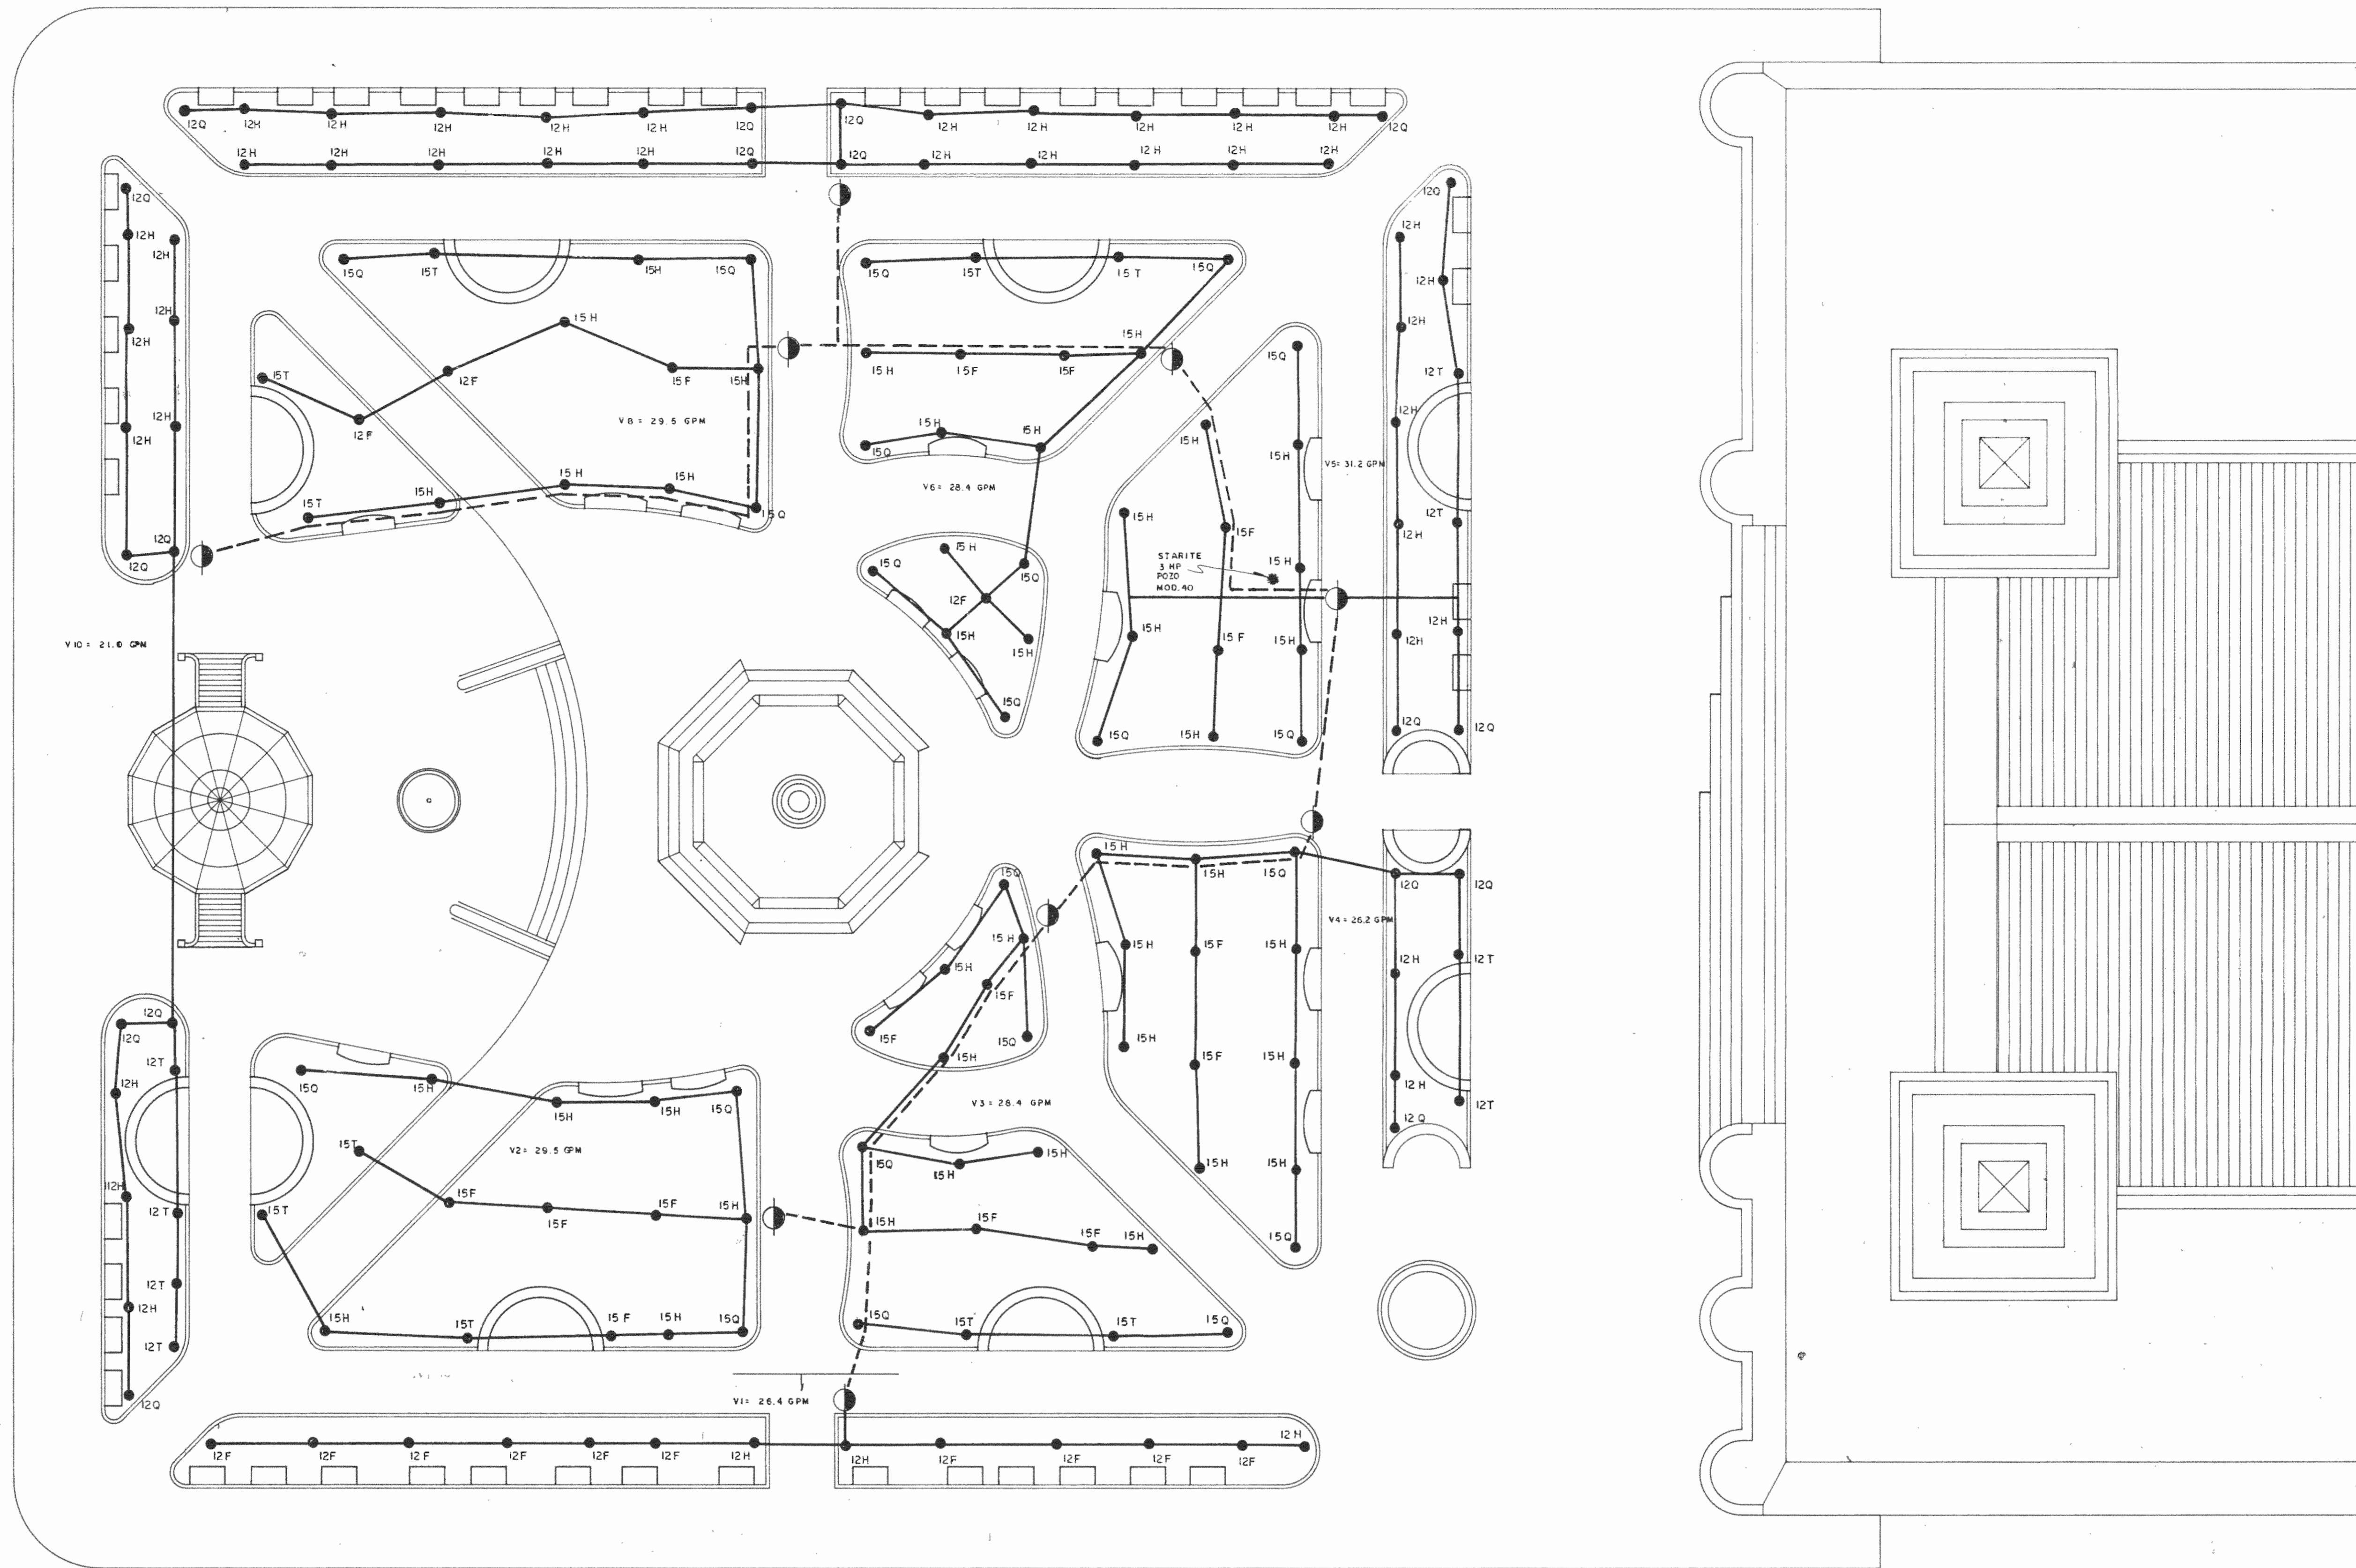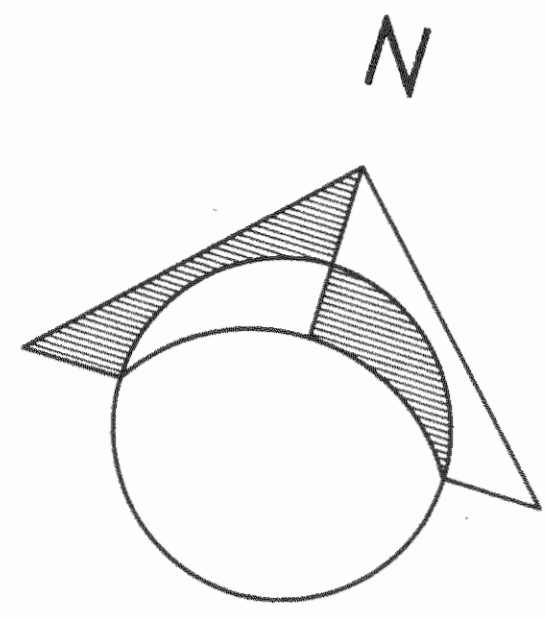

SIMBOLOGIA	
●	BOQUILLA DE COBERTURA PARCIAL (ASPIRSOR SPRAY)
○	VALVULA DE COMPUERTA
—	TUBERIA
12H	TIPO DE ASPERSOR

PLANTA DE SITIO SISTEMA DE RIEGO

ESCALA 1:200

PROYECTO
PARQUE CENTRAL DE ALAJUELA

ARQ. MINOR ARBUROLA V.

APROBACION COMISION REVISORA DE PERMISOS DE CONSTRUCCION		
PROYECTO REMODELACION PARQUE CENTRAL DE ALAJUELA		
PROPIETARIO MUNICIPALIDAD DE ALAJUELA		
PROVINCIA ALAJUELA	CANTON ALAJUELA	DISTRITO ALAJUELA
ARQUITECTO MINOR ARBUROLA VALVERDE		
GRAFICA		
PROFESIONAL RESPONSABLE MINOR ARBUROLA VALVERDE		
FIRMA REGISTRO NUMERO A-5634		
PROFESIONAL RESPONSABLE DIRECCION TECNICA MINOR ARBUROLA VALVERDE		
FIRMA REGISTRO NUMERO A-5634		
INFORMACION REGISTRO PUBLICO		
PROPIETARIO NUMERO CATASTRO FOLIO REAL		
CONTENIDO SISTEMA DE RIEGO		
ESCALA INDICADA	FECHA ABRIL 1995	LAMINA 5 / 5