


PLANTA DISTRIBUCION ELECTRICA ALTA
ESC. 1 : 50

SIMBOLOGIA

	LAMPARA FLUORESCENTE DOS TUBOS 1.22m DE PARCHE CON DIFUSOR
	LAMPARA ACUMULADOR PARA EMERGENCIAS (6 HORAS)
	LAMPARA DECORATIVA DE PARCHE EN CIELO
	LAMPARA VAPOR DE SODIO PARA INTEMPERIE EN CELDA DE CONCRETO CON REJA
	LAMPARA DECORATIVA DE PARED
	LAMPARA TIPO CACHO DE ALUMINIO DOBLE PARA INTEMPERIE
	RIEL PARA LUCES TIPO SPOT DE 1.20m DE LARGO CON 6 SPOT POR RIEL
	DETECTOR DE CALOR Y MOVIMIENTO (ALARMA)
	TOMACORRIENTE DOBLE POLARIZADO A 1.20m S.N.P.T.
	DETECTOR DE HUVO
	INTERRUPTOR PRINCIPAL
	CAJA DE INTERRUPTORES TERMOMAGNETICOS
	MEDIDOR

NOTAS

- TODO EL SISTEMA IRA POLARIZADO
- TODO EL SISTEMA IRA ATERRIZADO SEGUN NORMAS DE CNEL

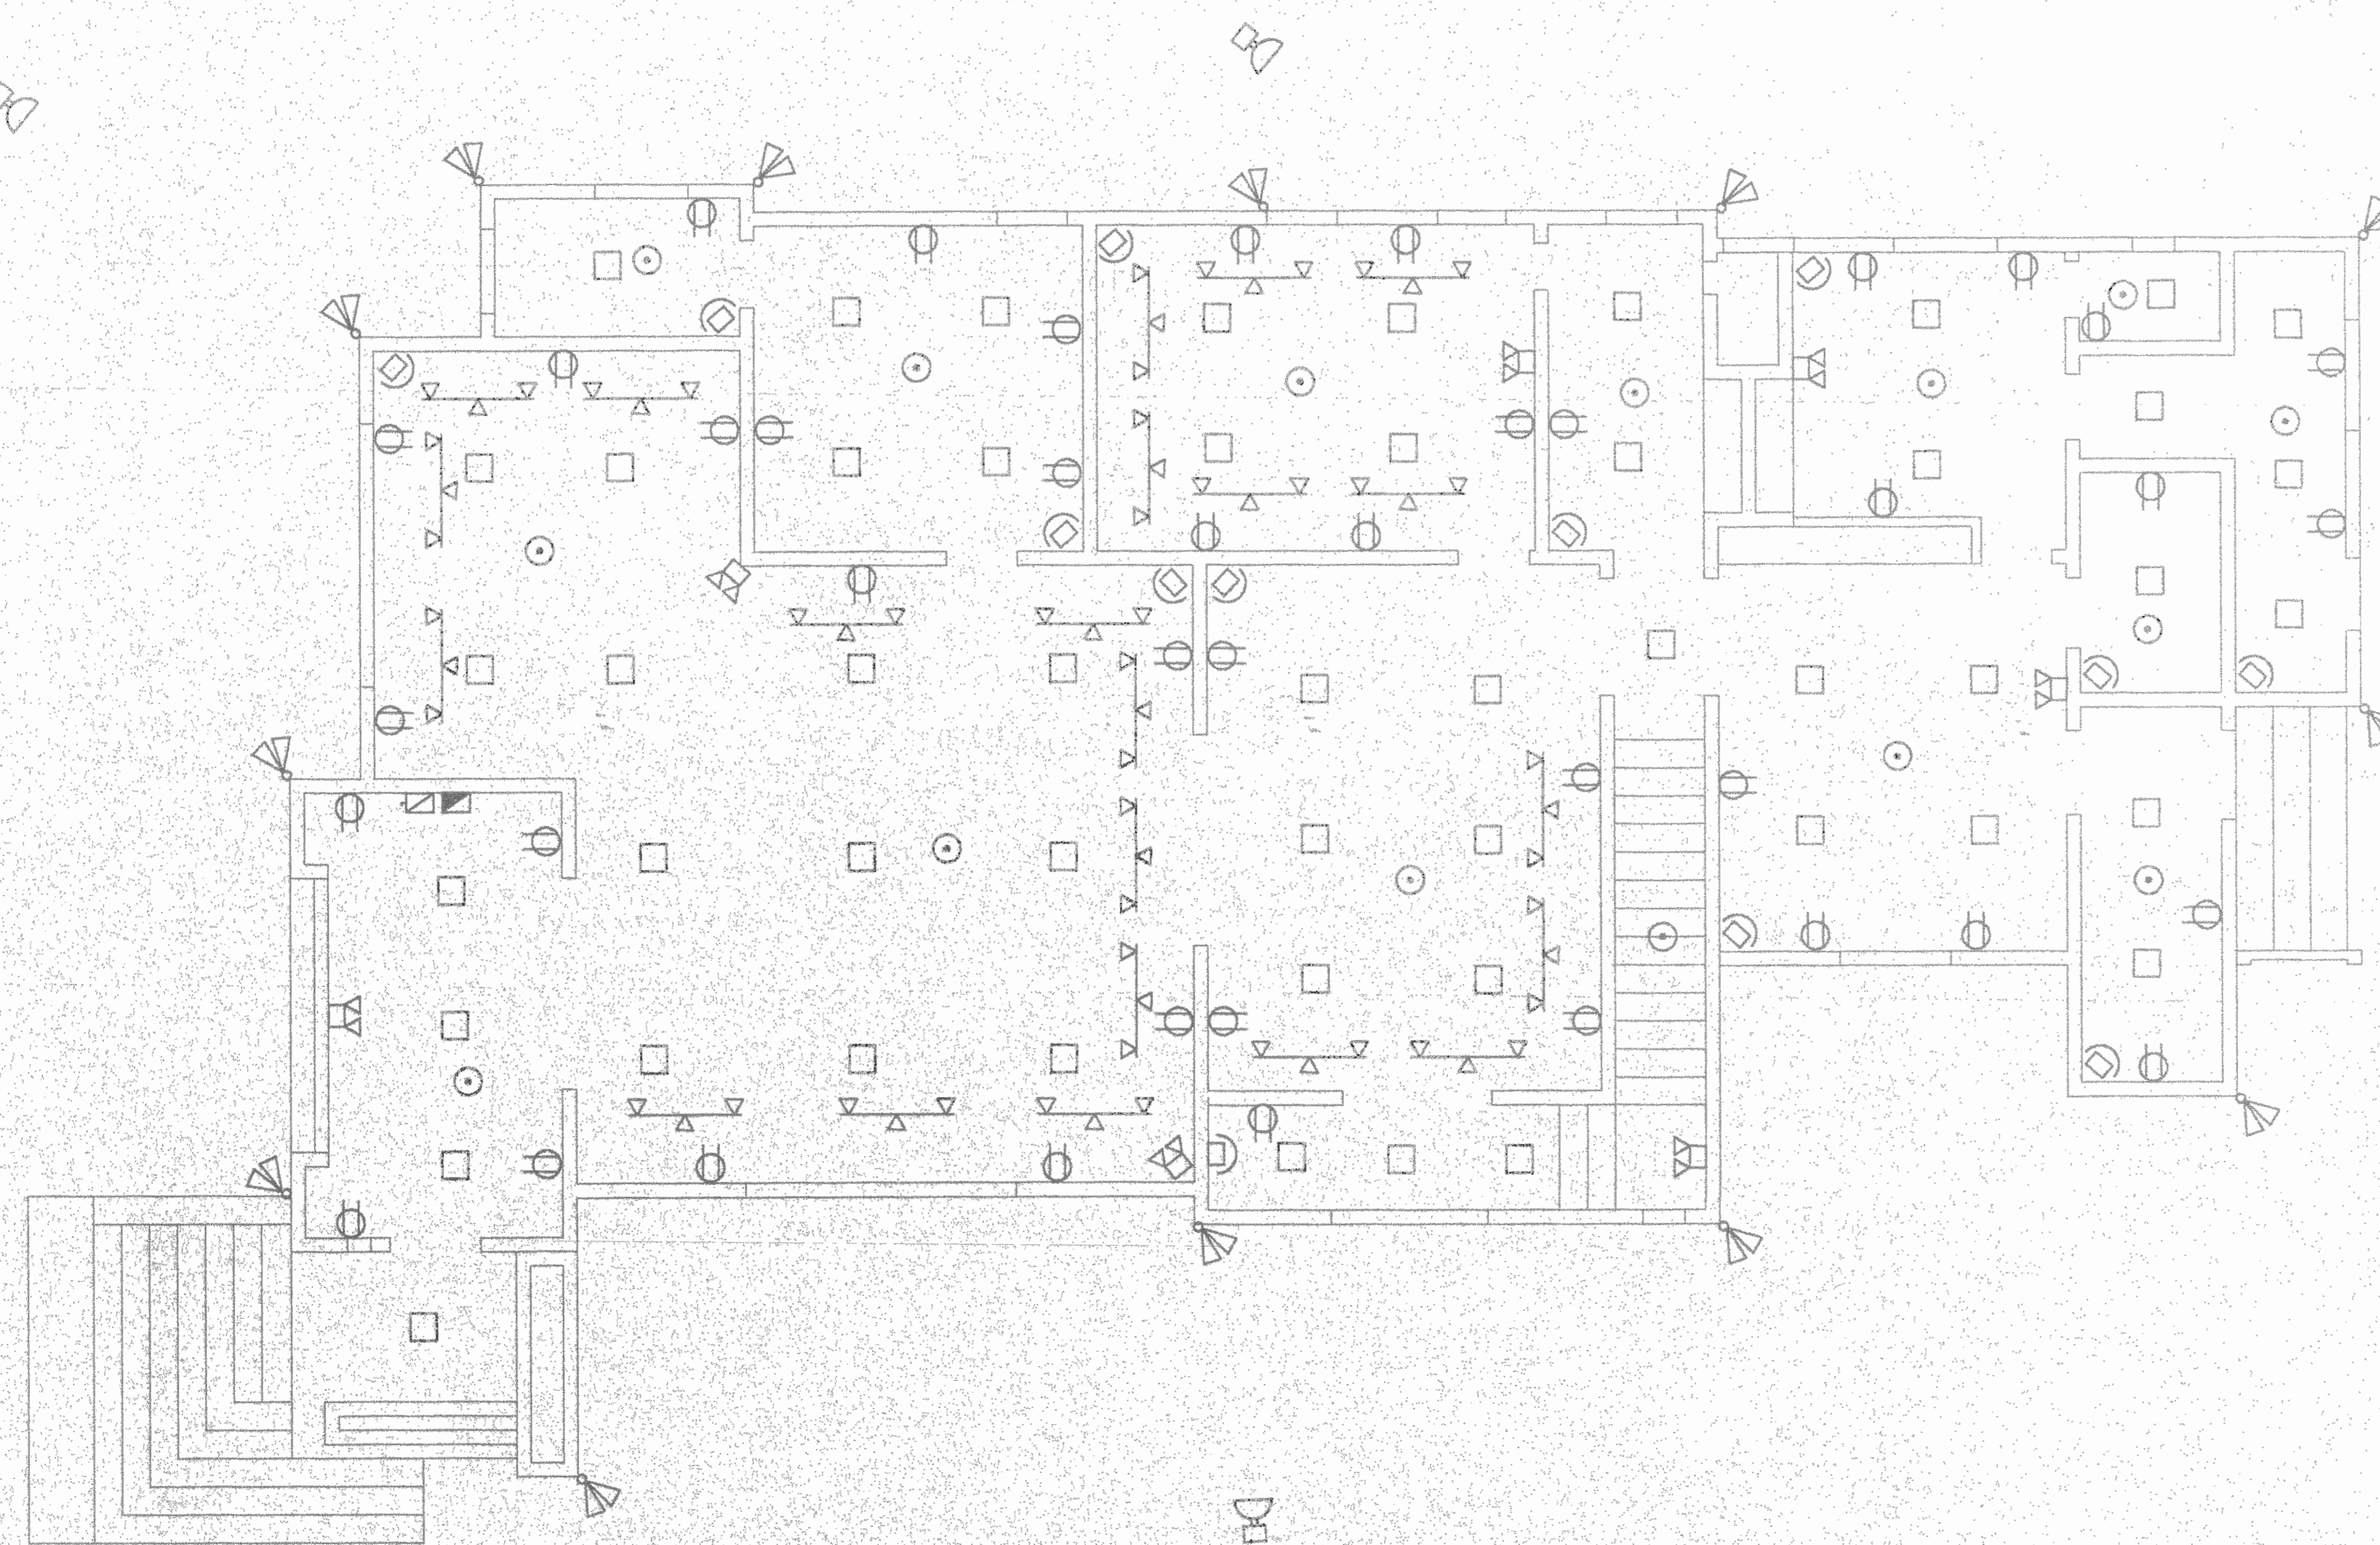

PLANTA DISTRIBUCION ELECTRICA BAJA
ESC. 1 : 50

De permiso

operación edición revisión de permisos de construcción



proyecto: RESTAURACION CASA DE FAMILIA JIMENEZ ACOSTA

propietario:

provincia: cantón: distrito:

circunscripción: ARQ. WILLY RODRIGUEZ SCURPA

dibujo: VICTOR HUGO ZORRAGA ACUJARI

profesional responsable:

nombre: ARQ. WILLY RODRIGUEZ SCURPA

firma: _____ c/seg. A-870

profesional responsable:

dirección técnica:

nombre:

firma: _____ c/seg. A-870

información registro público:

propietario:

n° de catastro:

área:

contenido:

DISTRIBUCION ELECTRICA PLANTA BAJA

DISTRIBUCION ELECTRICA PLANTA ALTA

escala: fecha: lámina:

INDICADA: SETIEMBRE, 2003 1